




Ansicht

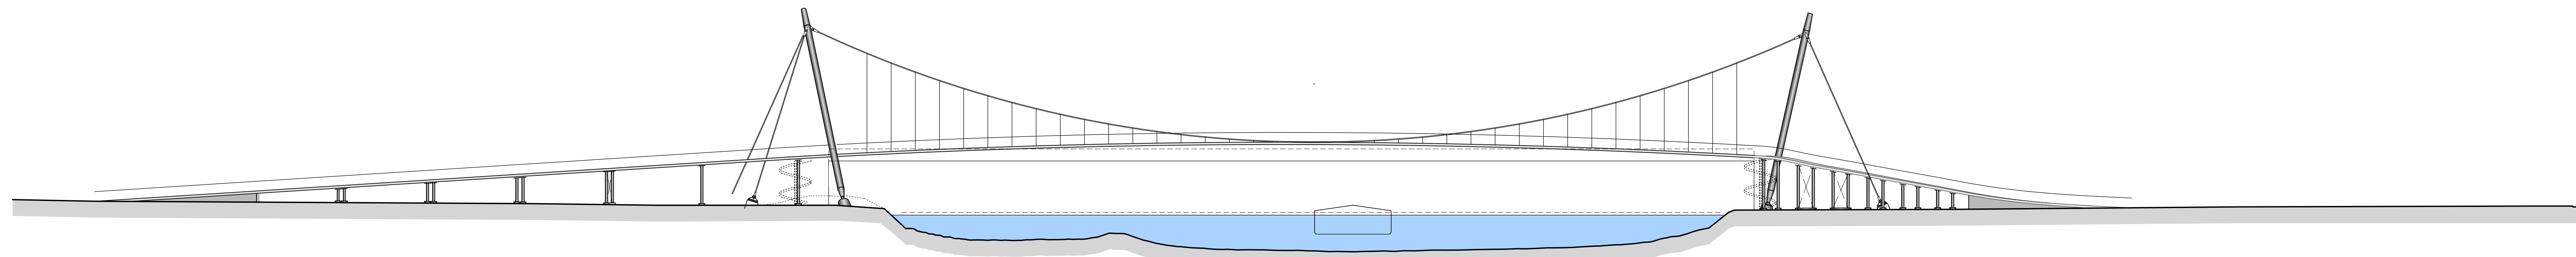


Gradiente Variante

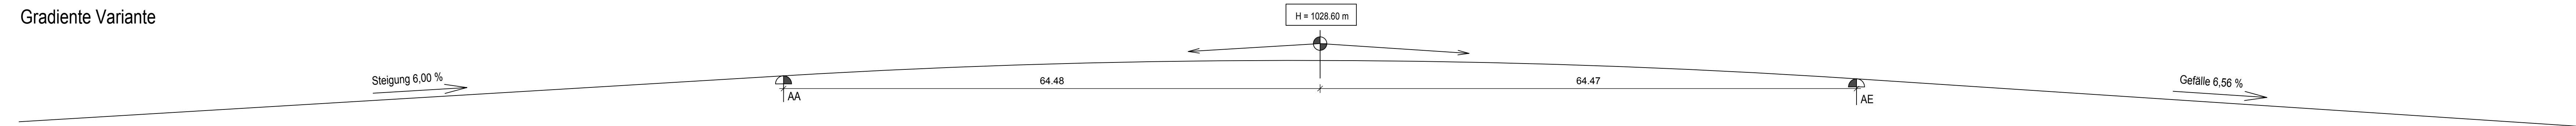


Abwicklung Variante

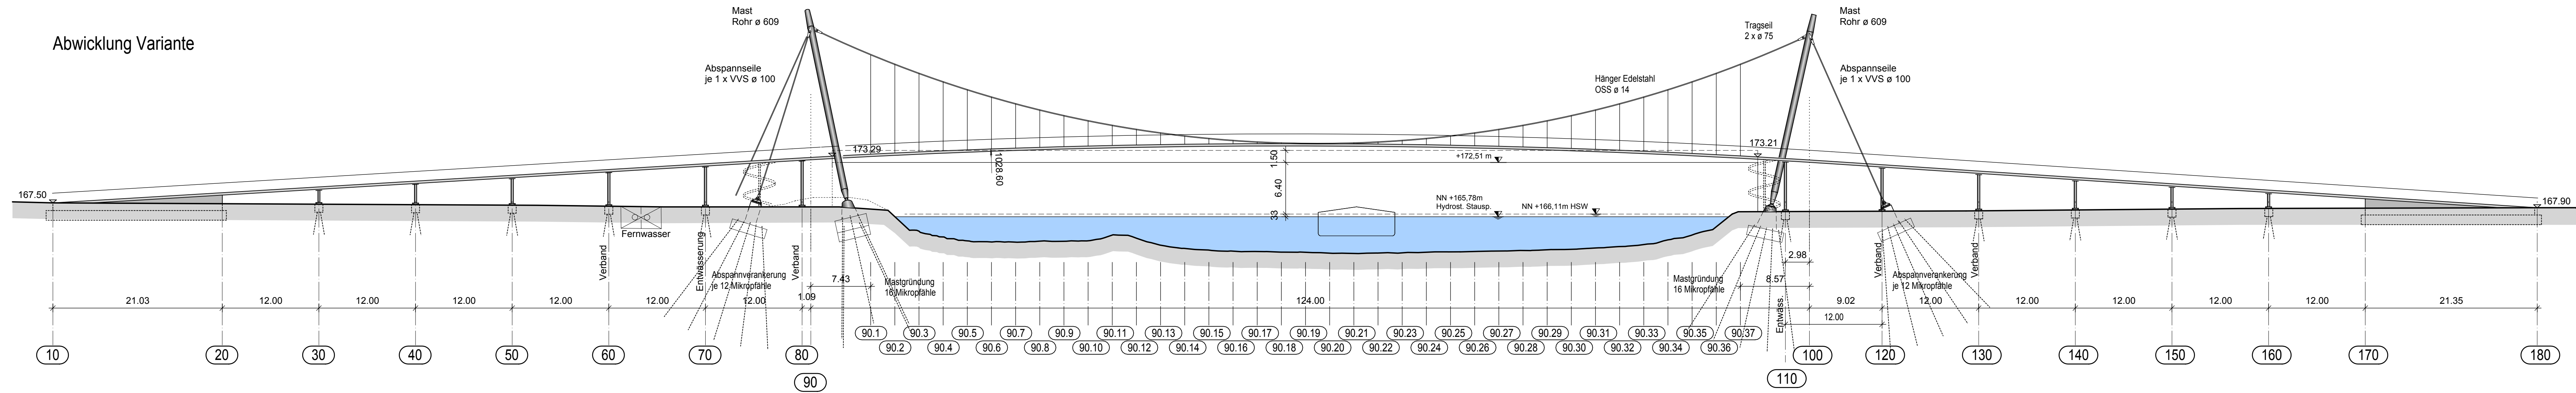


Grundriss

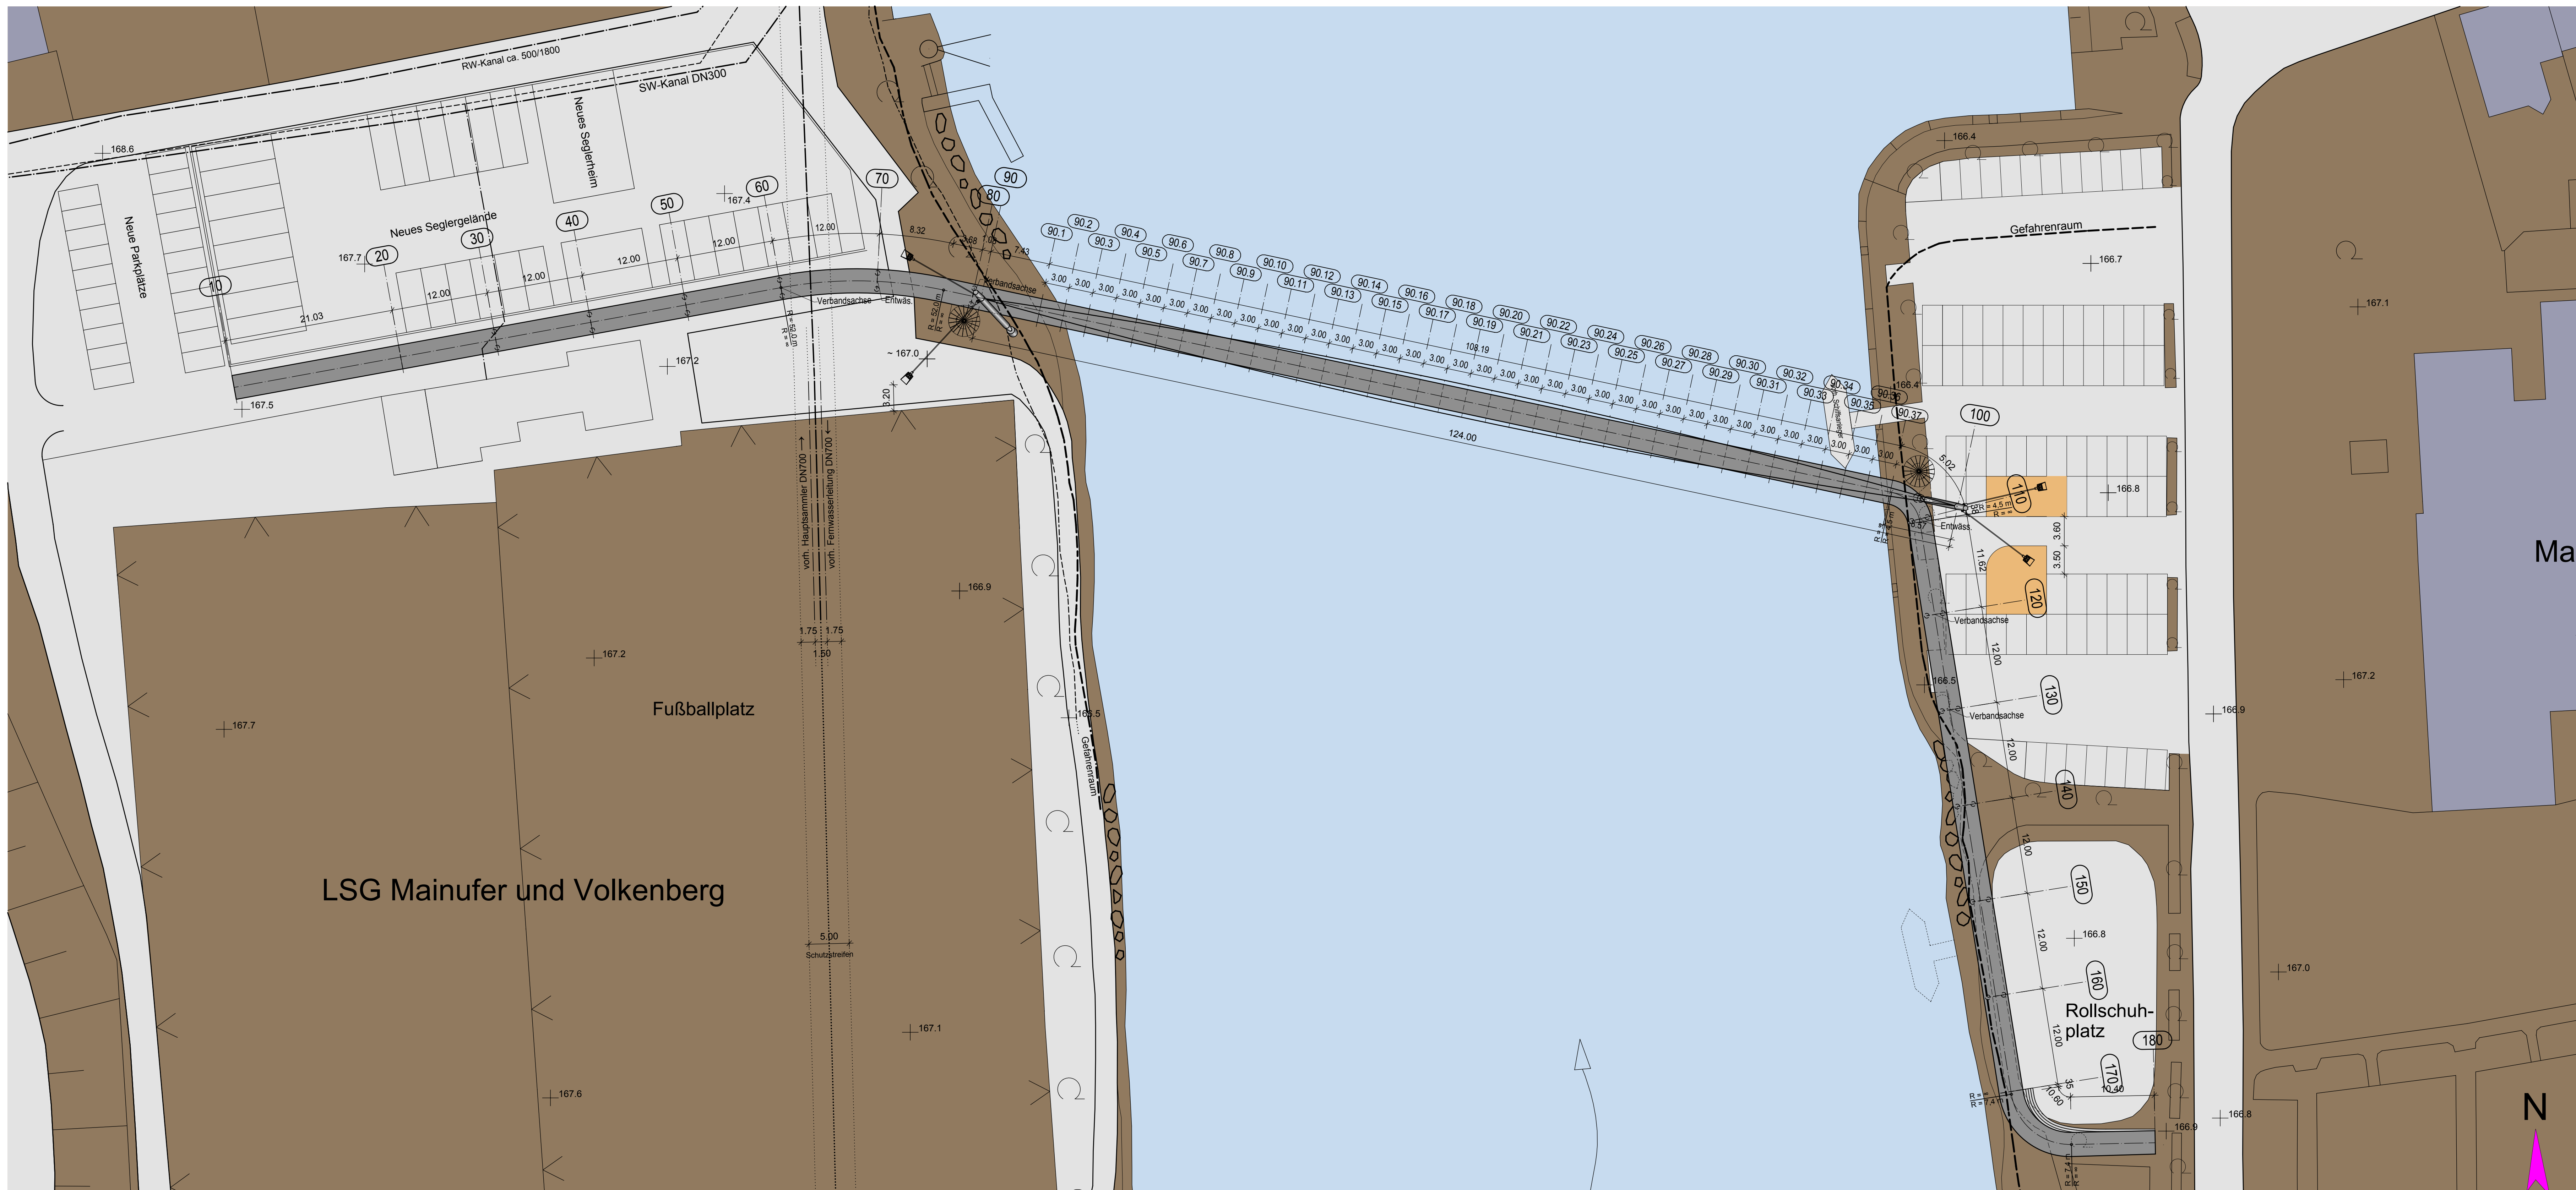


Mastkopf ISO1

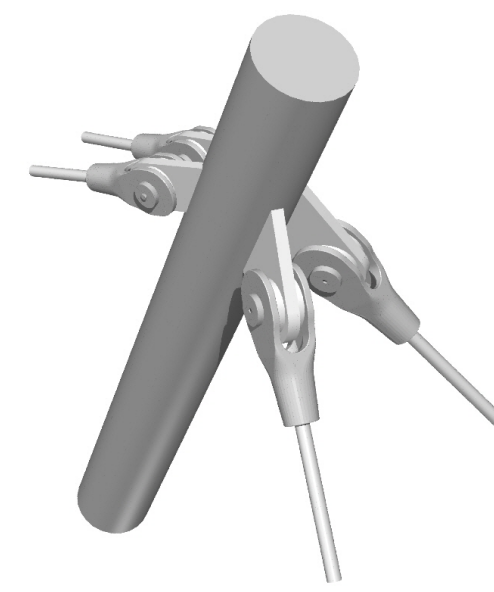


Mastkopf ISO2

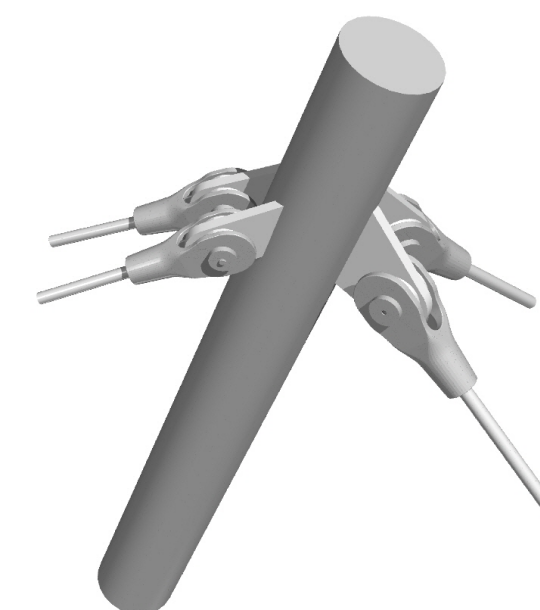

Mastkopf ISO3

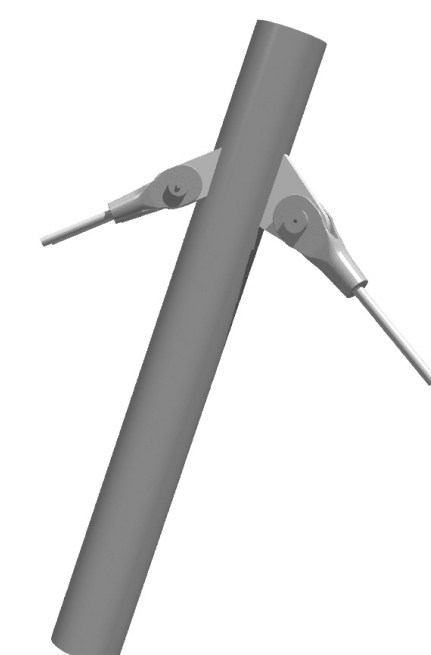

Mastkopf ISO4

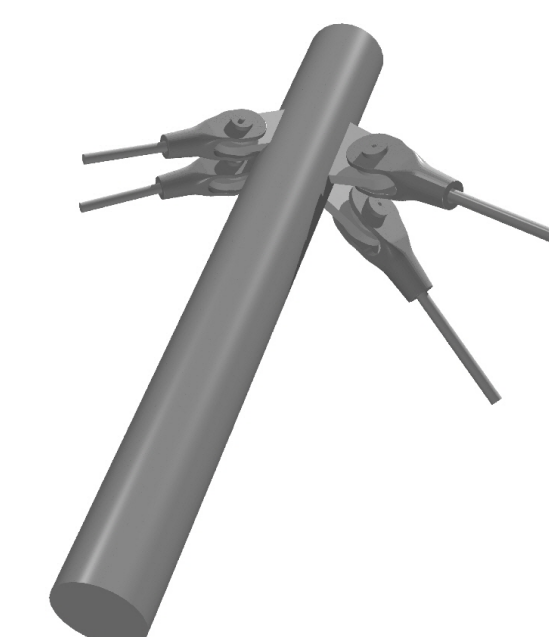

schlaich bergemann und partner
 Beratende Ingenieure im Bauwesen
 Schwalbstraße 43
 70197 Stuttgart
 Telefon +49 (0)7141 648 71-0
 stuttgart@sbp.de
 www.sbp.de

Projekt Nr. 3033
 Bearbeiter: Linden 14.12.12
 Gezeichnet: BH 14.12.12
 Geprüft: Kell sc.12.12
 Unterschrift: _____
 Stuttgart, den _____

Wasserstraßen-Neubauamt Aschaffenburg

Projekt: Zwei Fußgängerstege über den Main
 Entwurf: Steg 244 MHH / VHH

Planphase: ENTWURF
 Datum: 13.12.2012
 Massstab: 1:333
 Plan: BAUWERKSPLAN 1
 Übersicht Variante V2
 Ansicht, Abwicklung, Grundriss
 Blatt: E 0011.V
 Index: _____
 Note: VORABZUG