




Nr.	Art der Änderungen	Datum
e.		
d.		
b.		
a.		

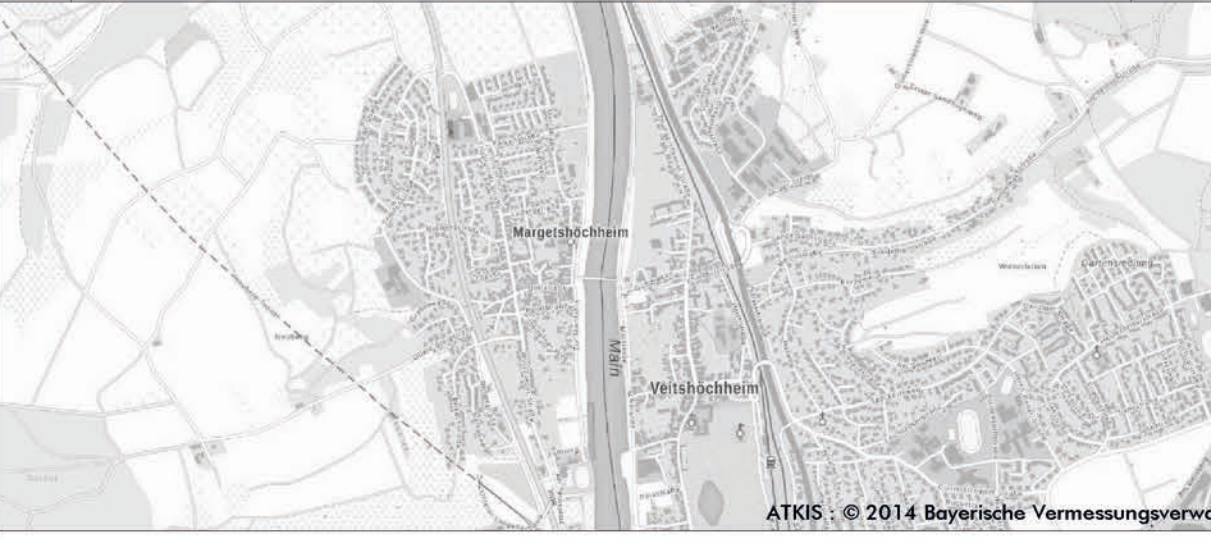

Neugestaltung der Mainpromenade in Margetshöchheim

Lageplan BA1

Vorentwurfsplanung		Rev. Nr. 2.02	Blatt Nr. 01	Datum 03.03.2020
Projekt Nr. 18-022	Revisor Warm			Maßstab M 1:250

Gemeinde Margetshöchheim
 Mainstraße 15
 97276 Margetshöchheim
 Telefon: 0931 46 86 2-0
 Telefax: 0931 46 86 2-30
 E-Mail: buergerbuero@gem-margetshoechheim.bayern.de


atc.grün | landschaftsarchitekten.stadtplaner.gmbh
 Steingweg 24, 97318 Kitzingen, T 09321 2680050, info@atc-gruen.de