


# 3.3 Schrägseilbrücke mit 1 Pylon

## Mainsteg Margetshöchheim-Veitshöchheim



Grundriss M 1:500

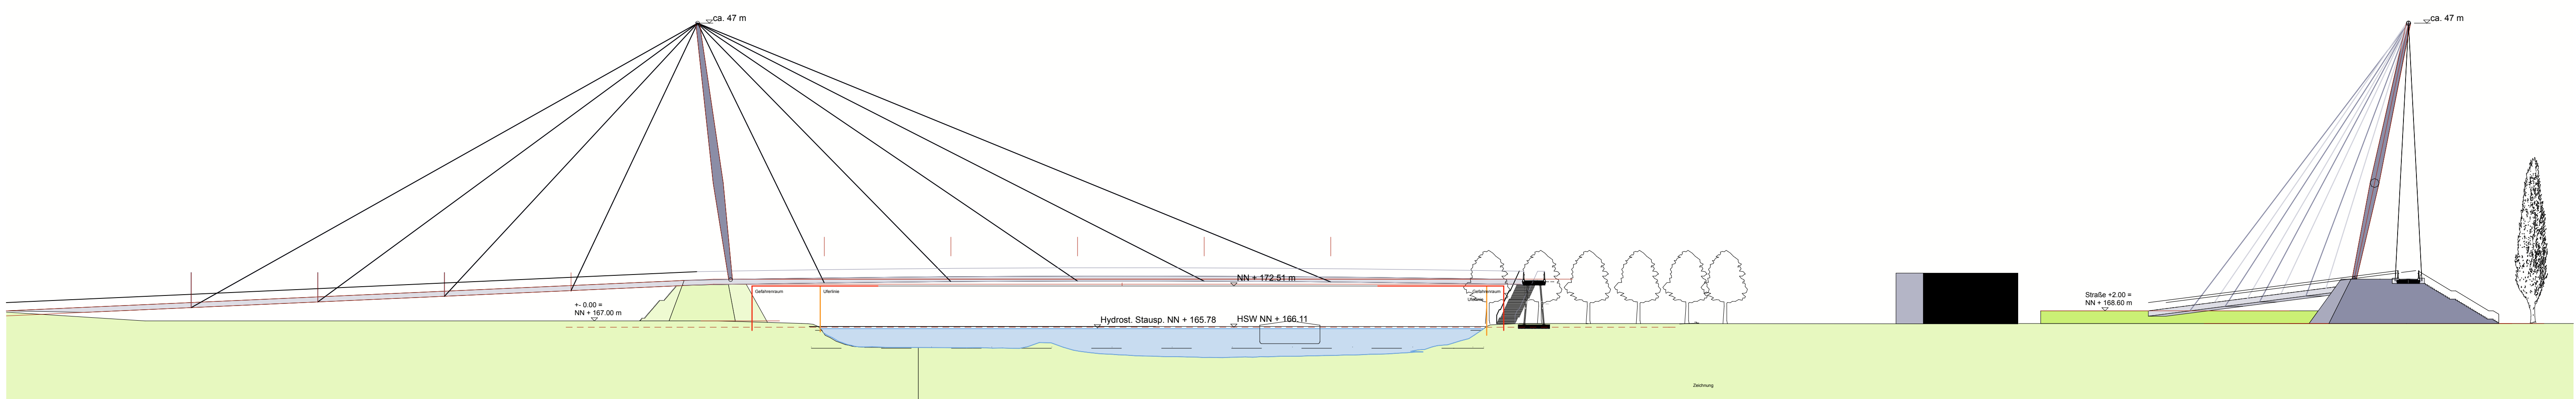





Ansicht M 1:500

Querschnitt M 1:500

Rampenquerschnitt M 1:50

Rampenlängsschnitt M 1:50

Regelquerschnitt M 1:50

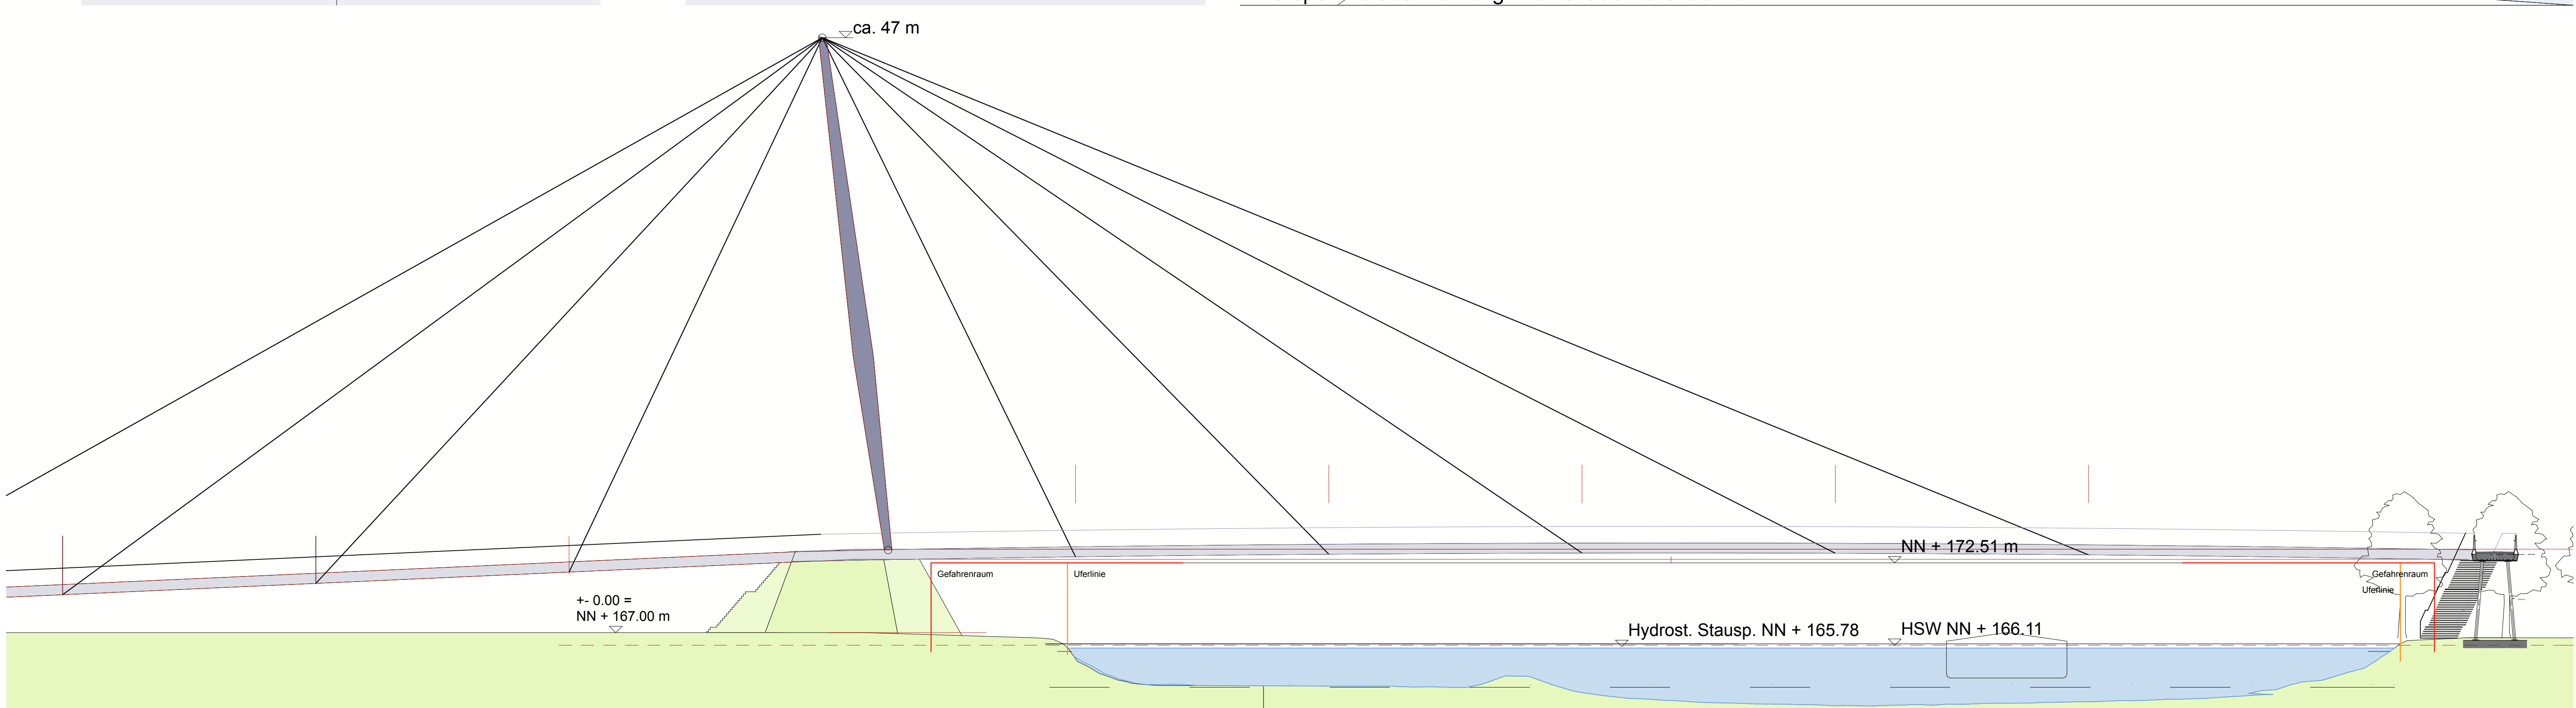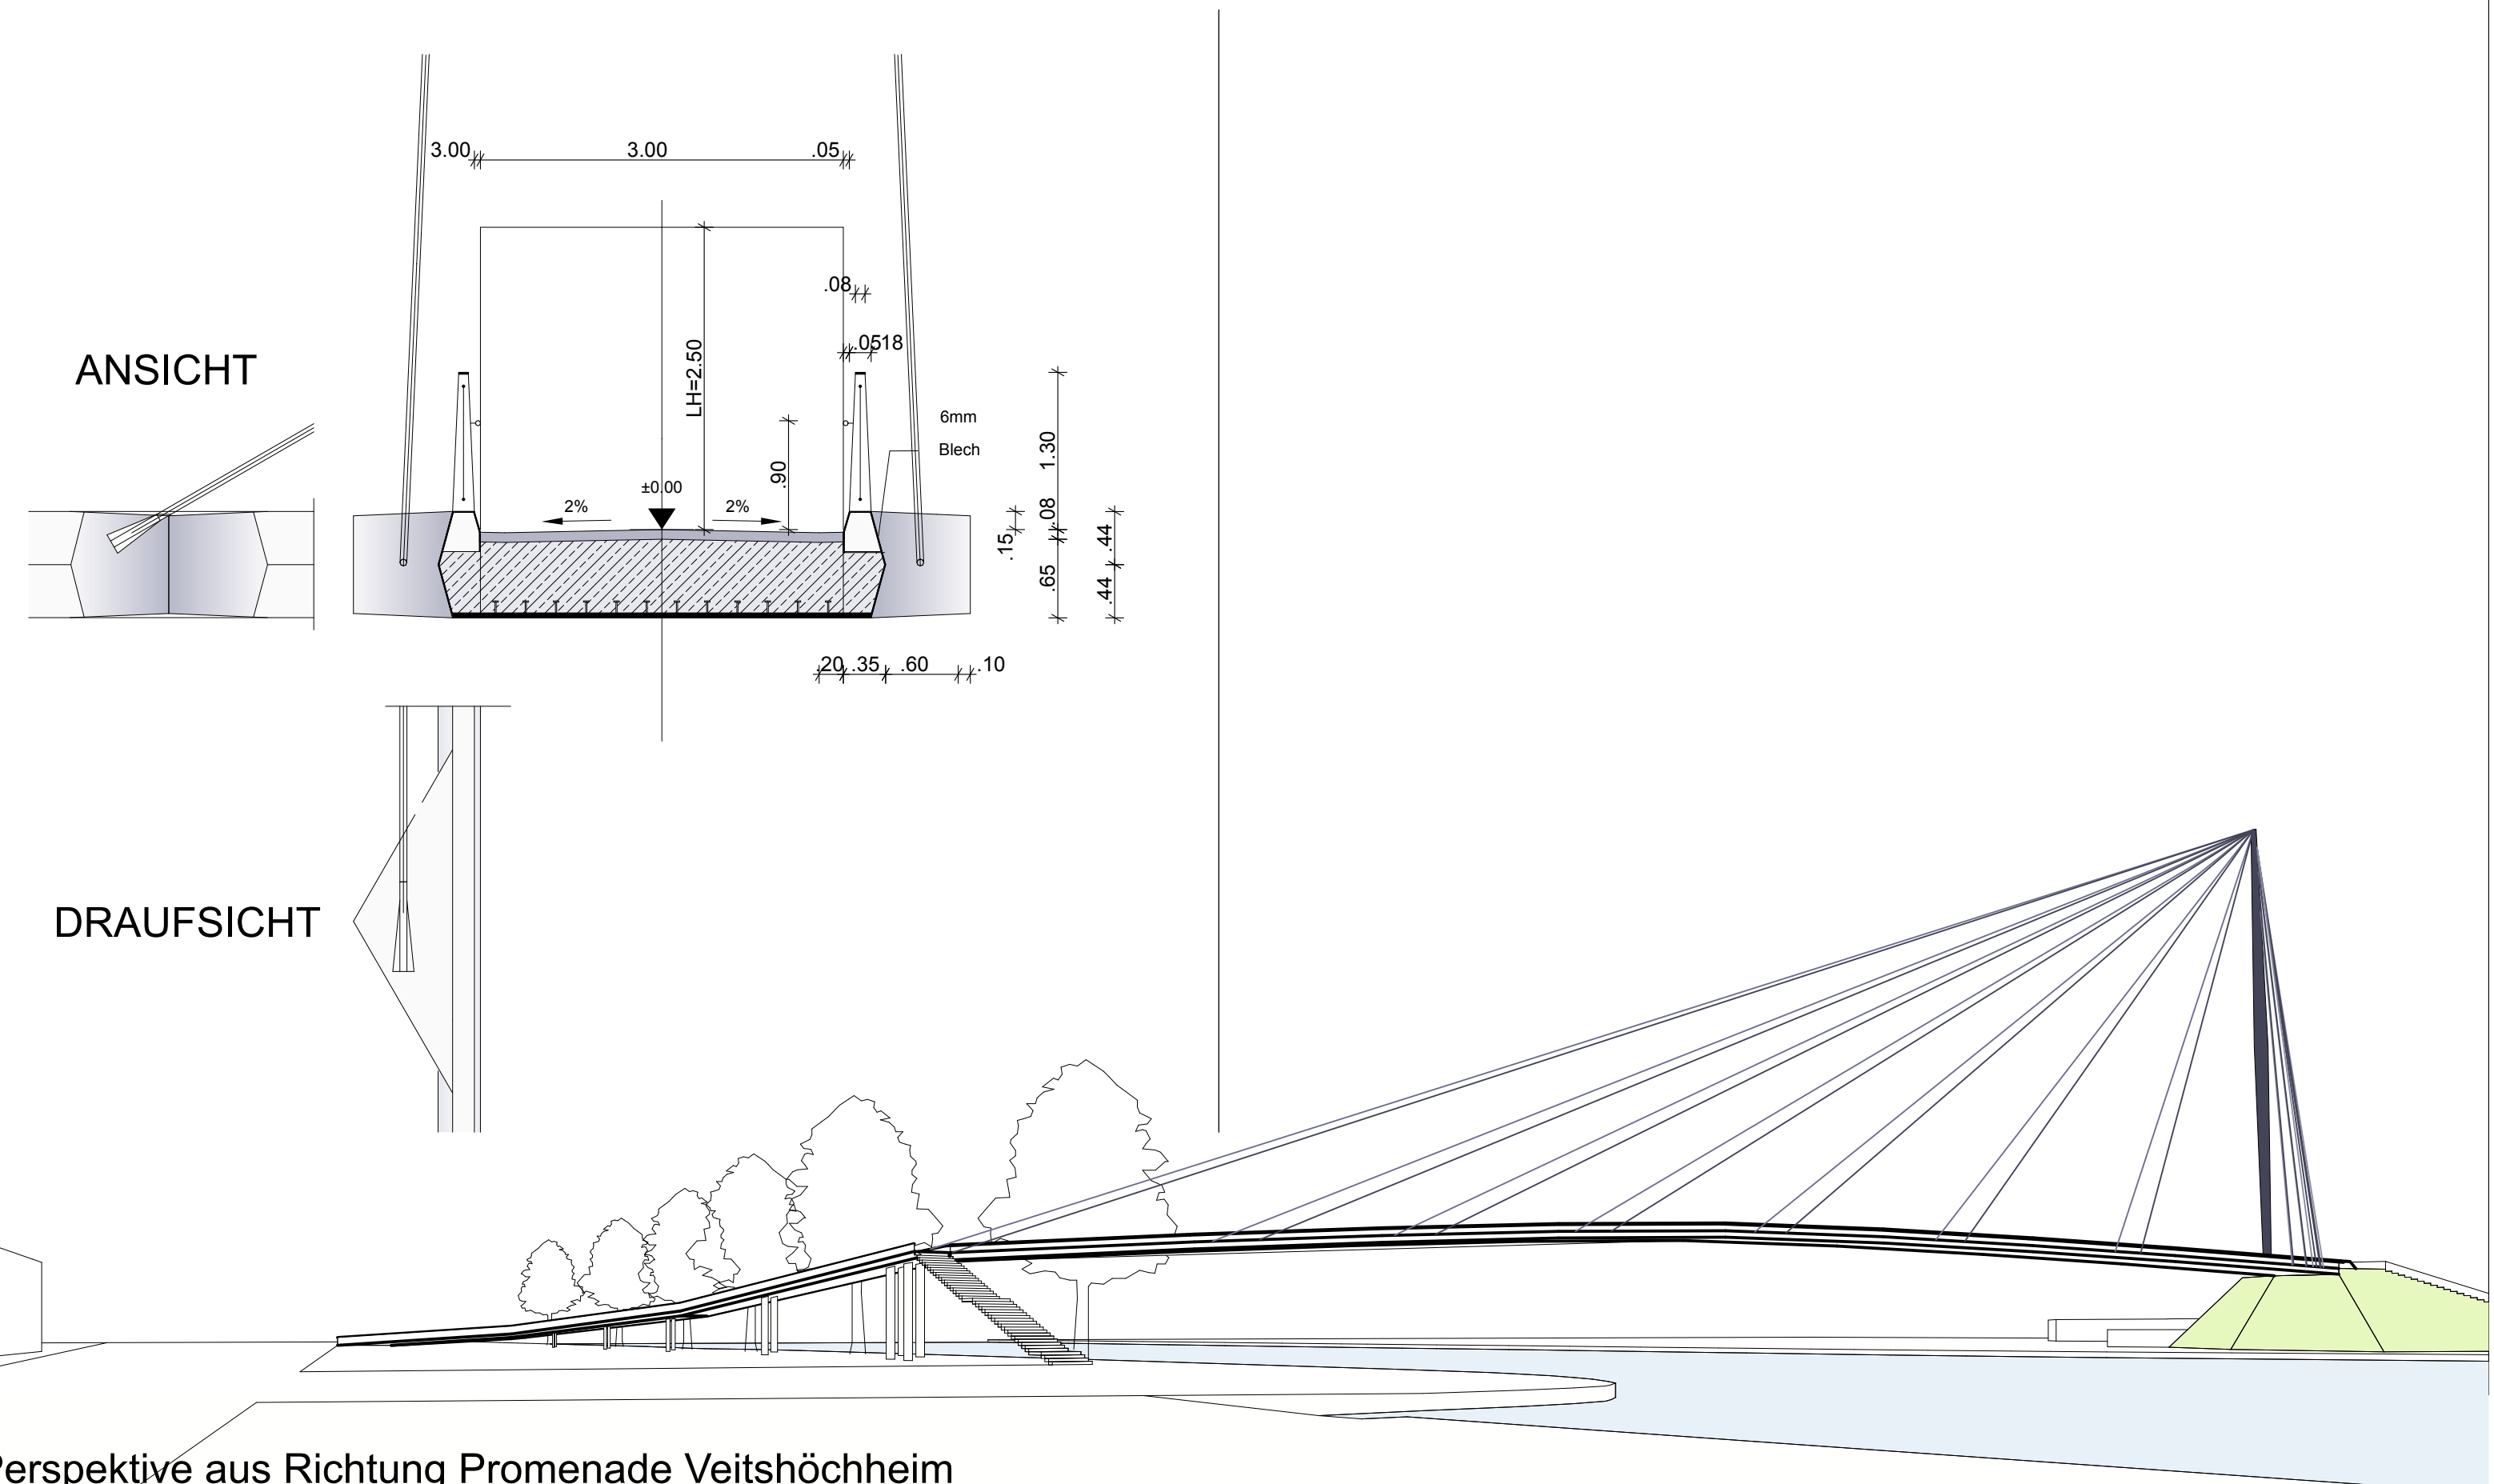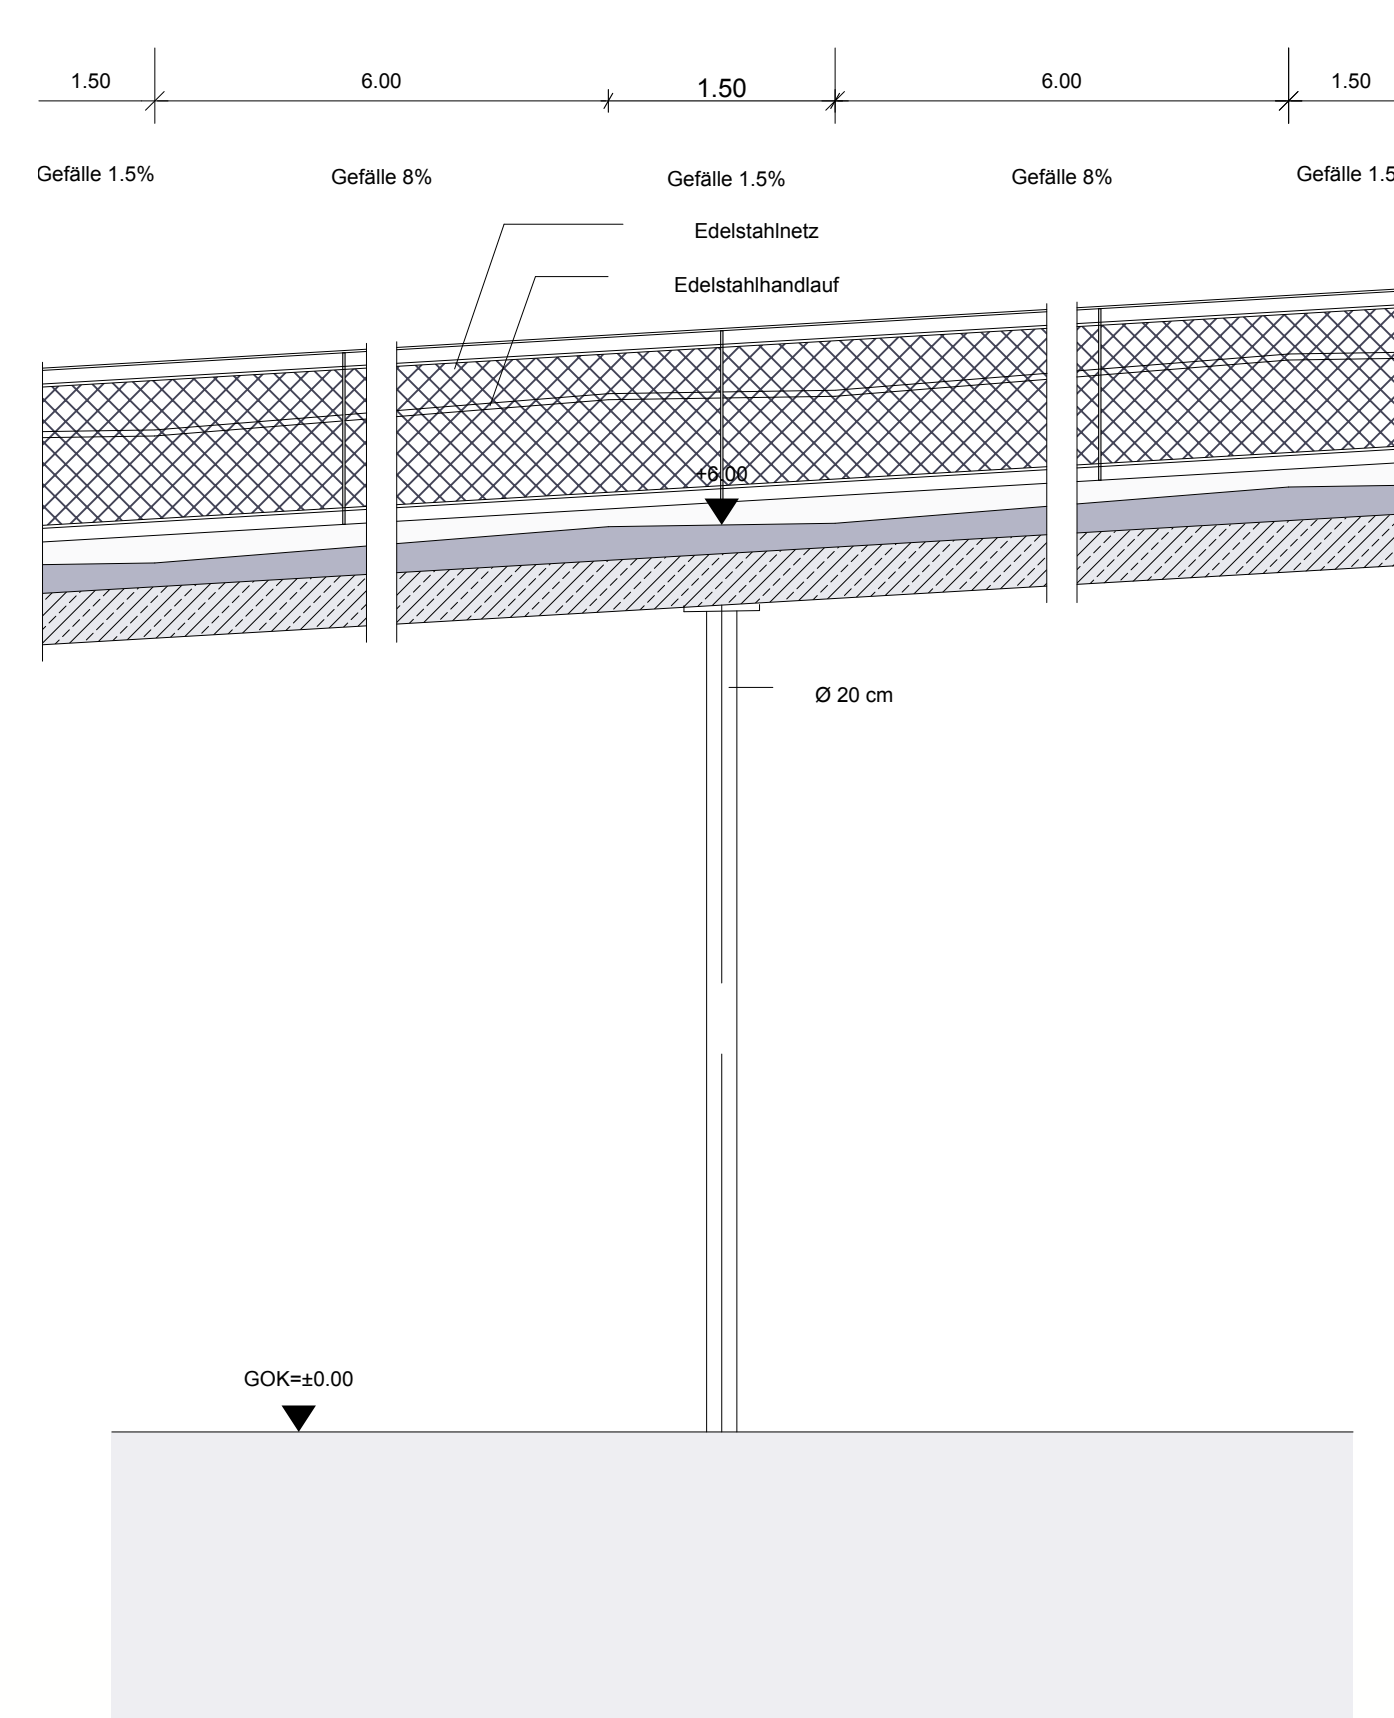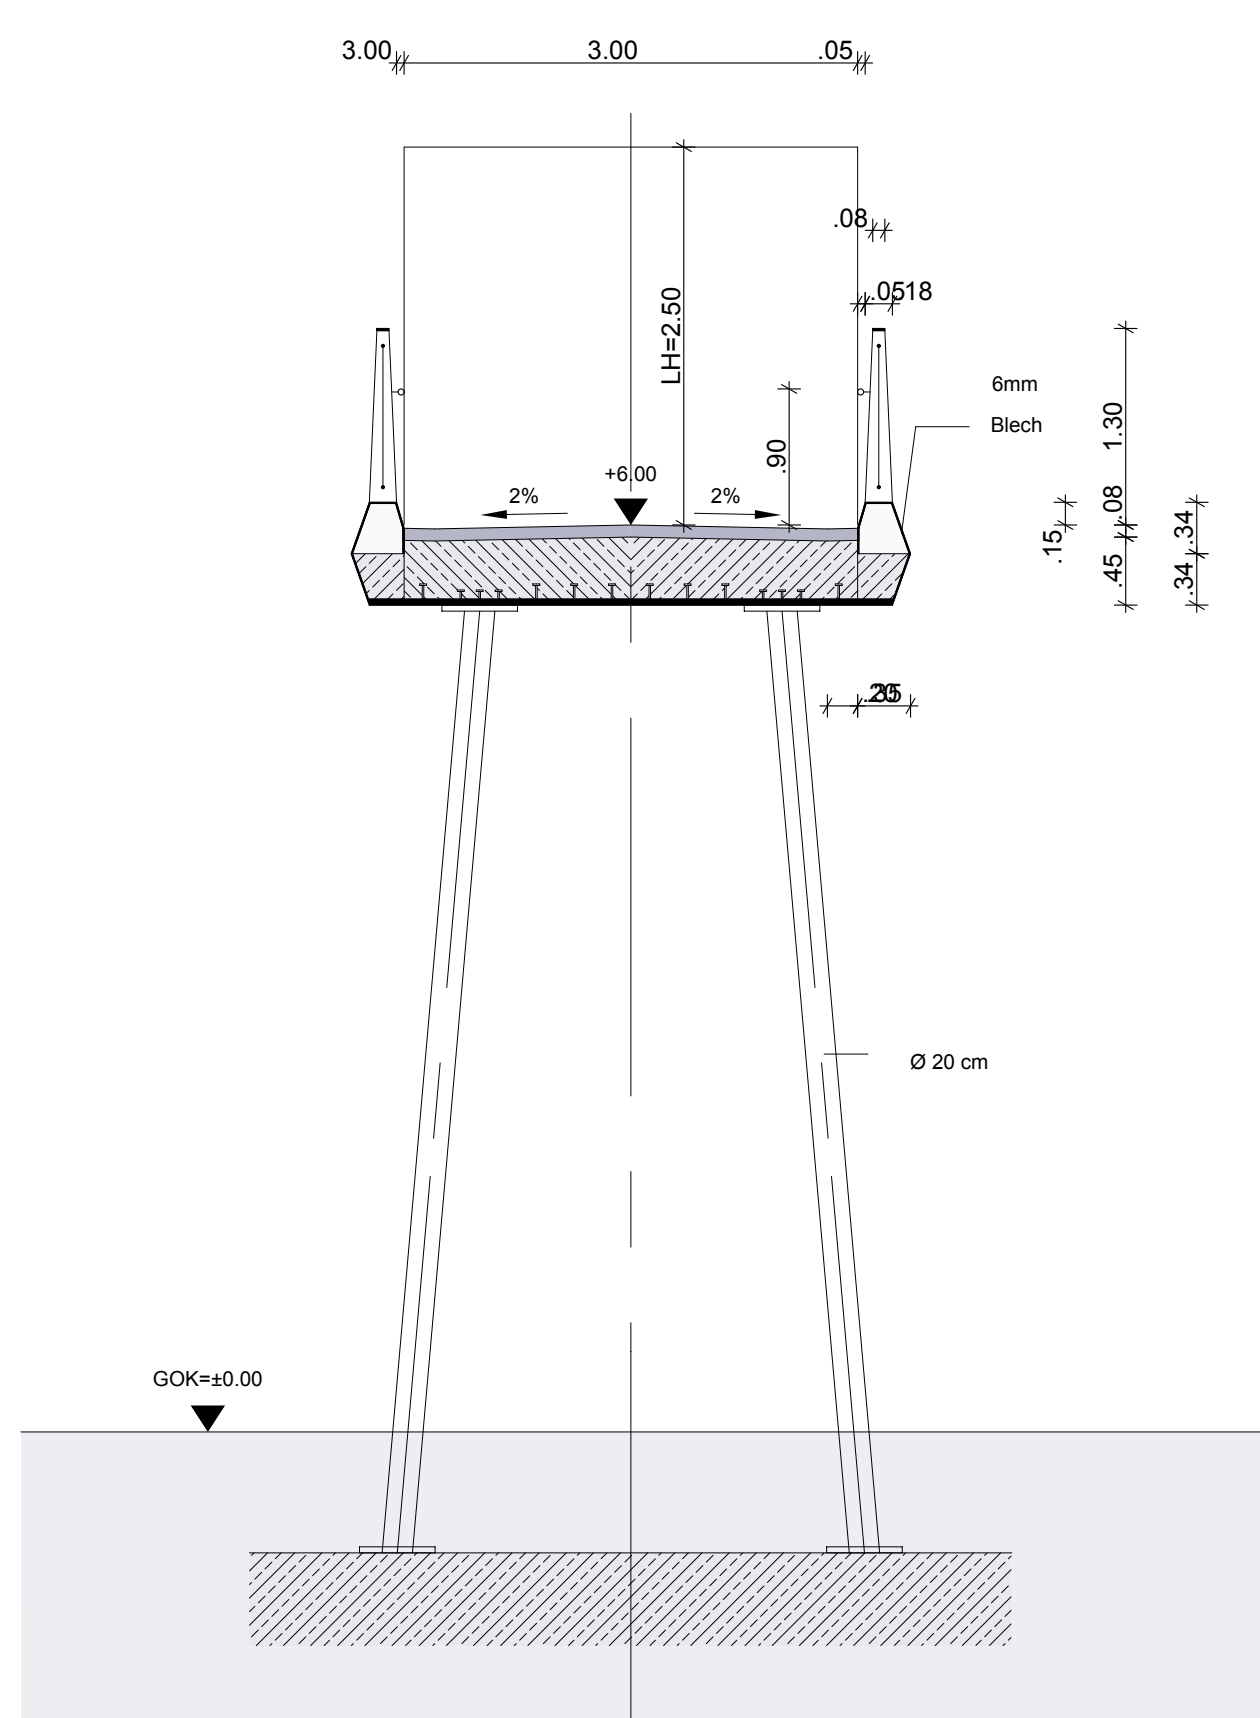

Ansicht M 1:250