


bestehende Brücke

Die Beleuchtung kann durch eine vorhandene, zusätzliche Phase auf 60% der Gesamtleistung gedimmt werden. Diese Funktion muss nicht ausgeführt werden.

# BA 3

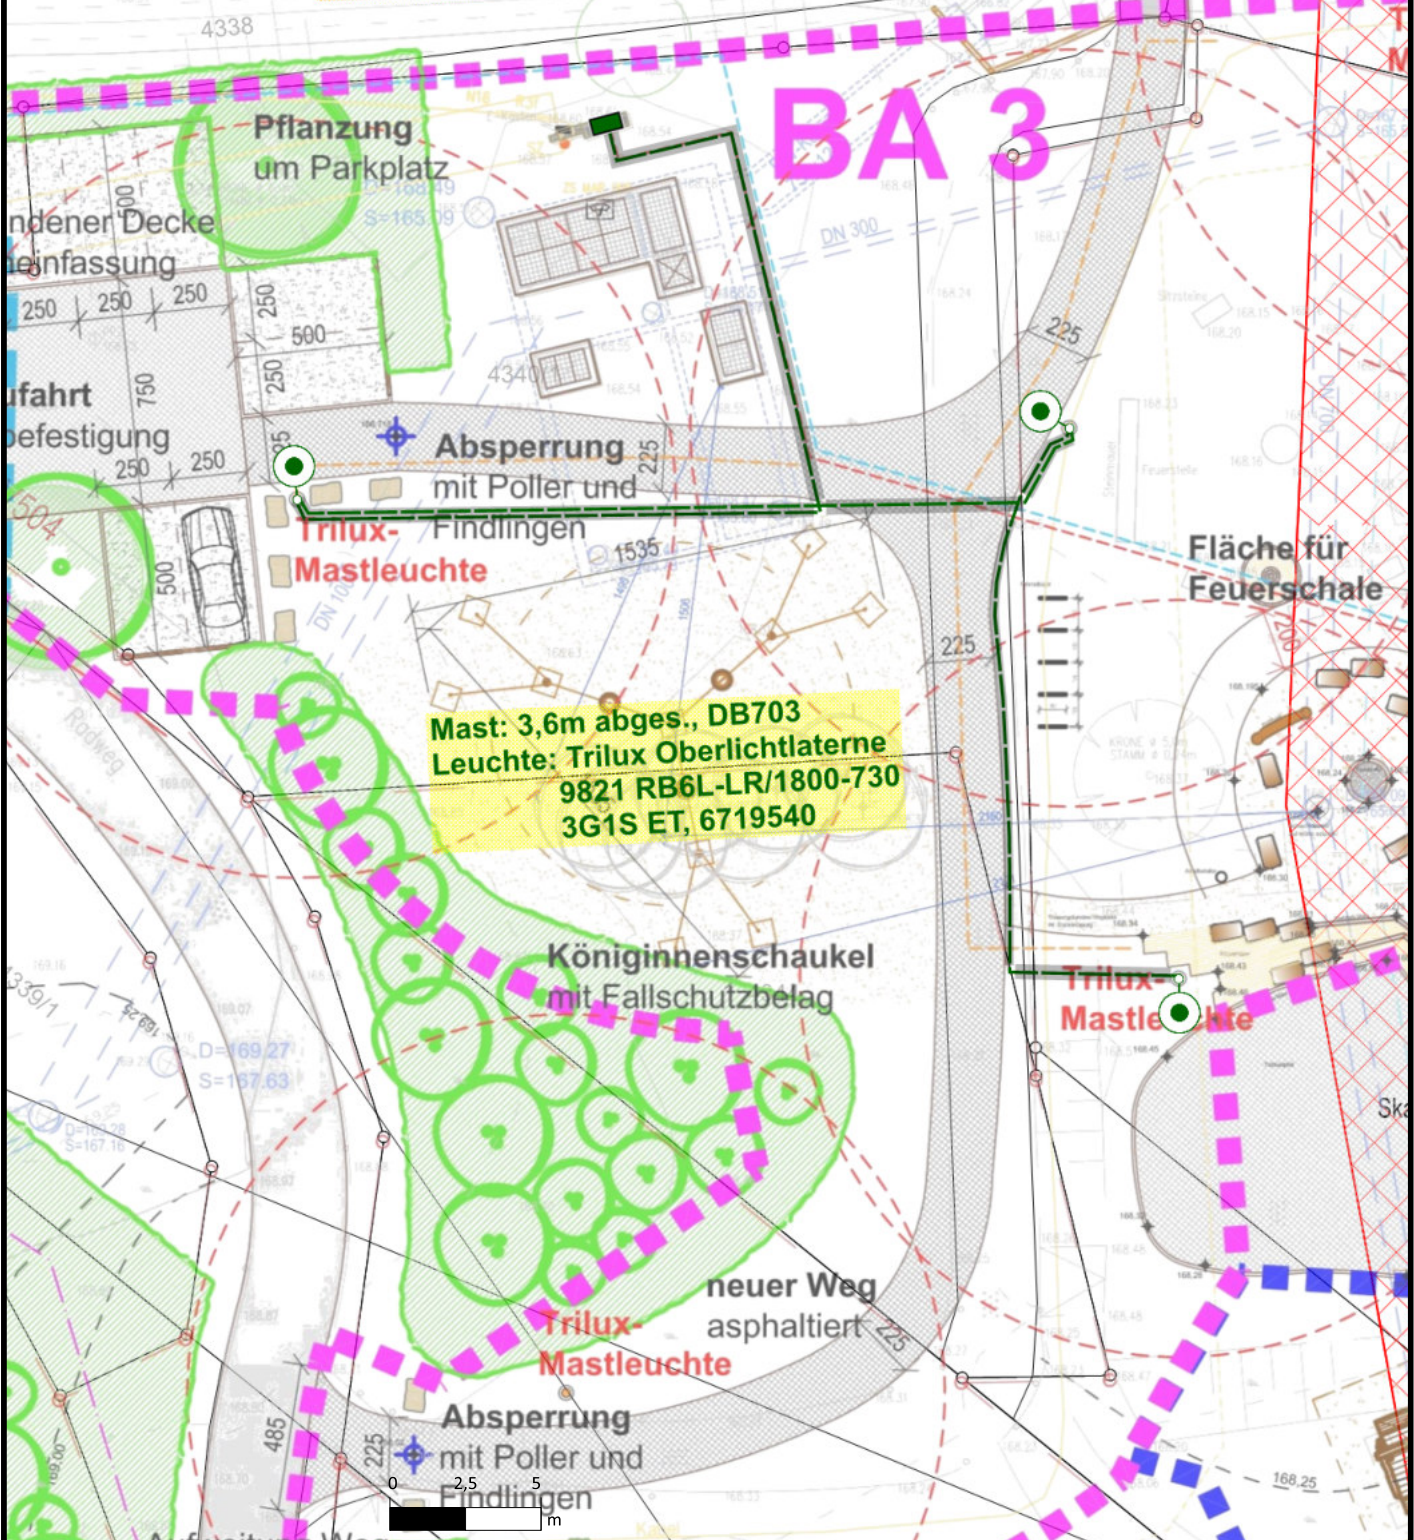

Mainfranken Netze GmbH

**Störungsannahme**

Strom: 0931 361231  
Wärme, Erdgas, Trinkwasser: 0931 361260

Netze © Stadtwerke Würzburg AG  
Geobasisdaten © Bayerische Vermessungsverwaltung

Margetshöchheim, Grillplatz

Planwerk: Bestand Strom-BEL

Datum: 11.12.2018

Ersteller: Klopff Manuel

Seite:  
1 von 1



Maßstab:  
1 : 250

Darstellung der Flurkarte als Eigentumsnachweis nicht geeignet.  
Abweichungen von den in diesem Plan/Skizze eingezeichneten Leitungen, Schächten und Anlagen sind hinsichtlich Lage/Höhe Maßangaben nicht auszuschließen. STW übernimmt keine Haftung für etwaige Maß- und Lageungenauigkeiten.  
Die Lage von unvermaßten Kabeln, Leitungen und Bauteilen des Versorgungsnetzes ist grundsätzlich als unsicher zu betrachten!  
Stillegelegte(Totgelegte) Leitungen sind in den Plänen nicht dargestellt und können u. U. in der Örtlichkeit vorhanden sein.