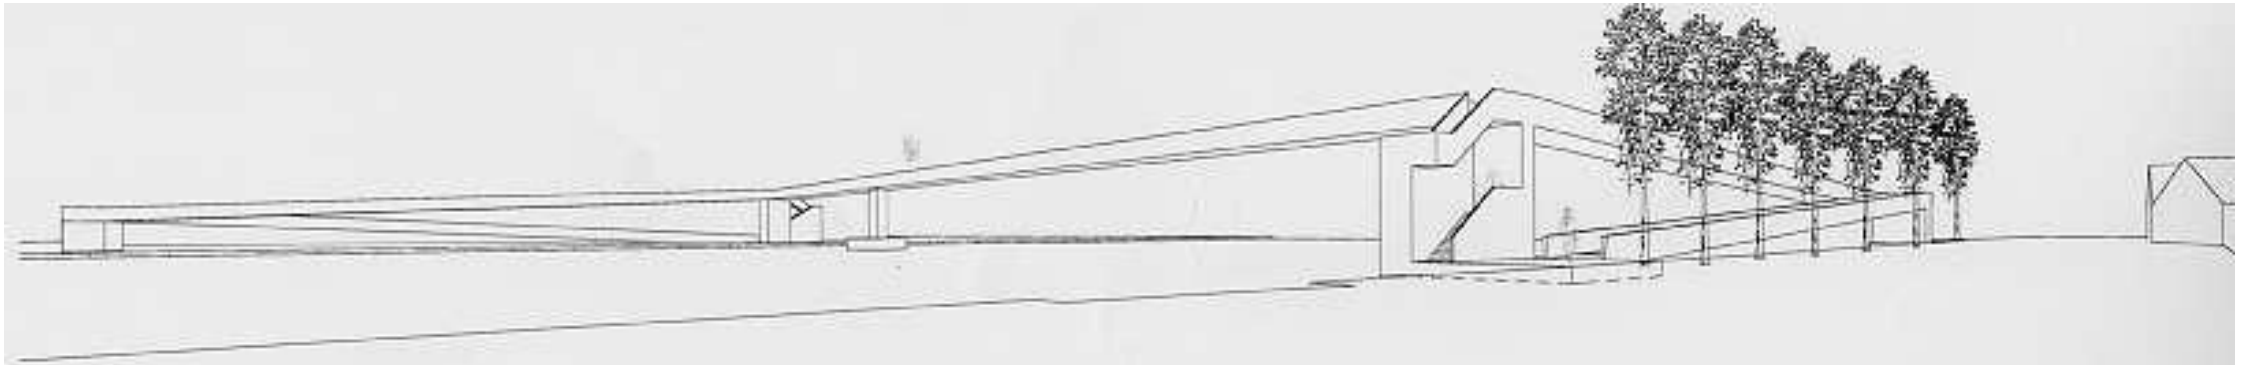

Perspektive 1

Rampe

Stw. 68m Längsneigung 6/1.5%

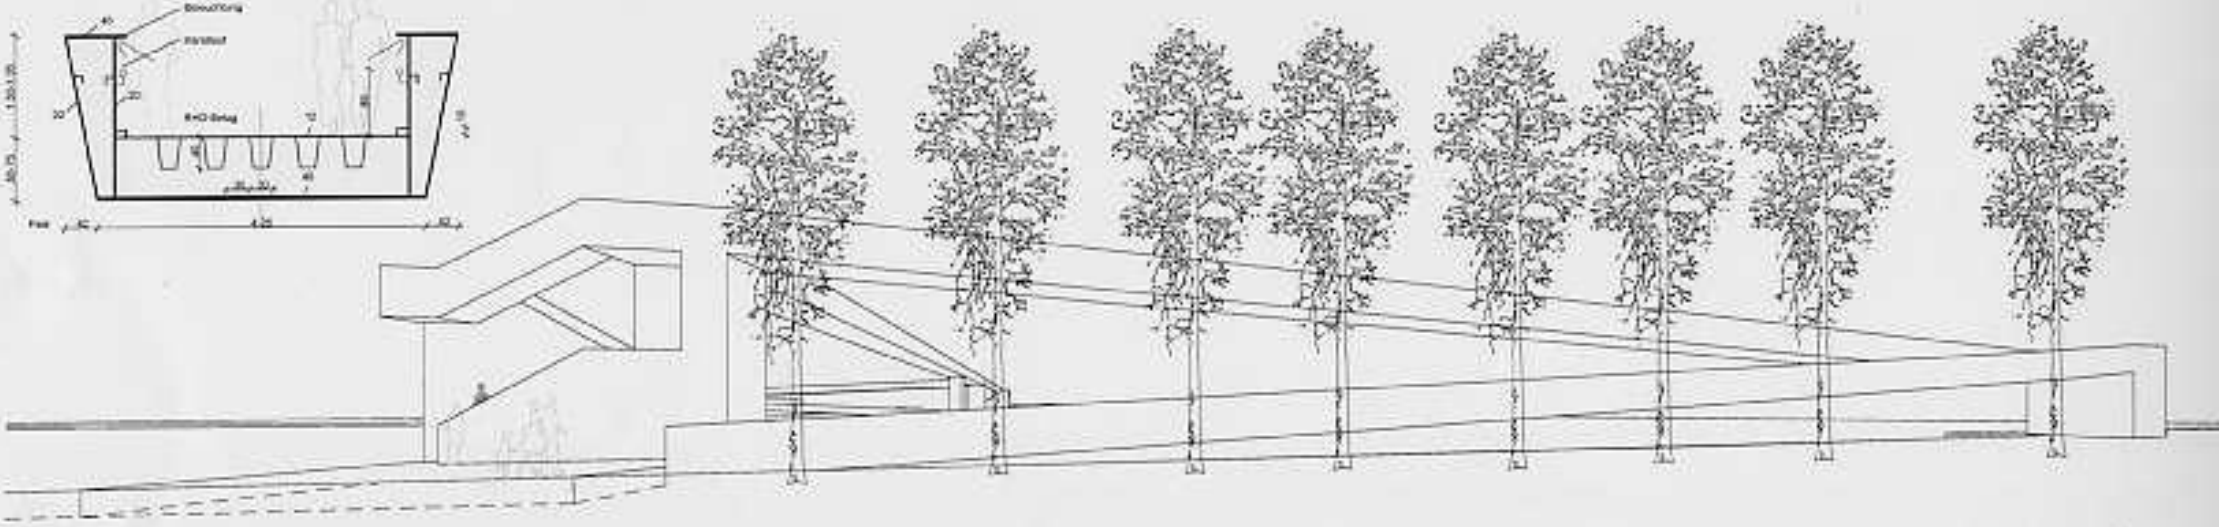

Perspektive 2

Stw. 98.5/48m 2-Feld-Brücke Längsneigung < 3%