




Flurstück: 3964/3
Gemarkung: Margetshöchheim

Gemeinde: Margetshöchheim
Landkreis: Würzburg
Bezirk: Unterfranken

5520557

32562208

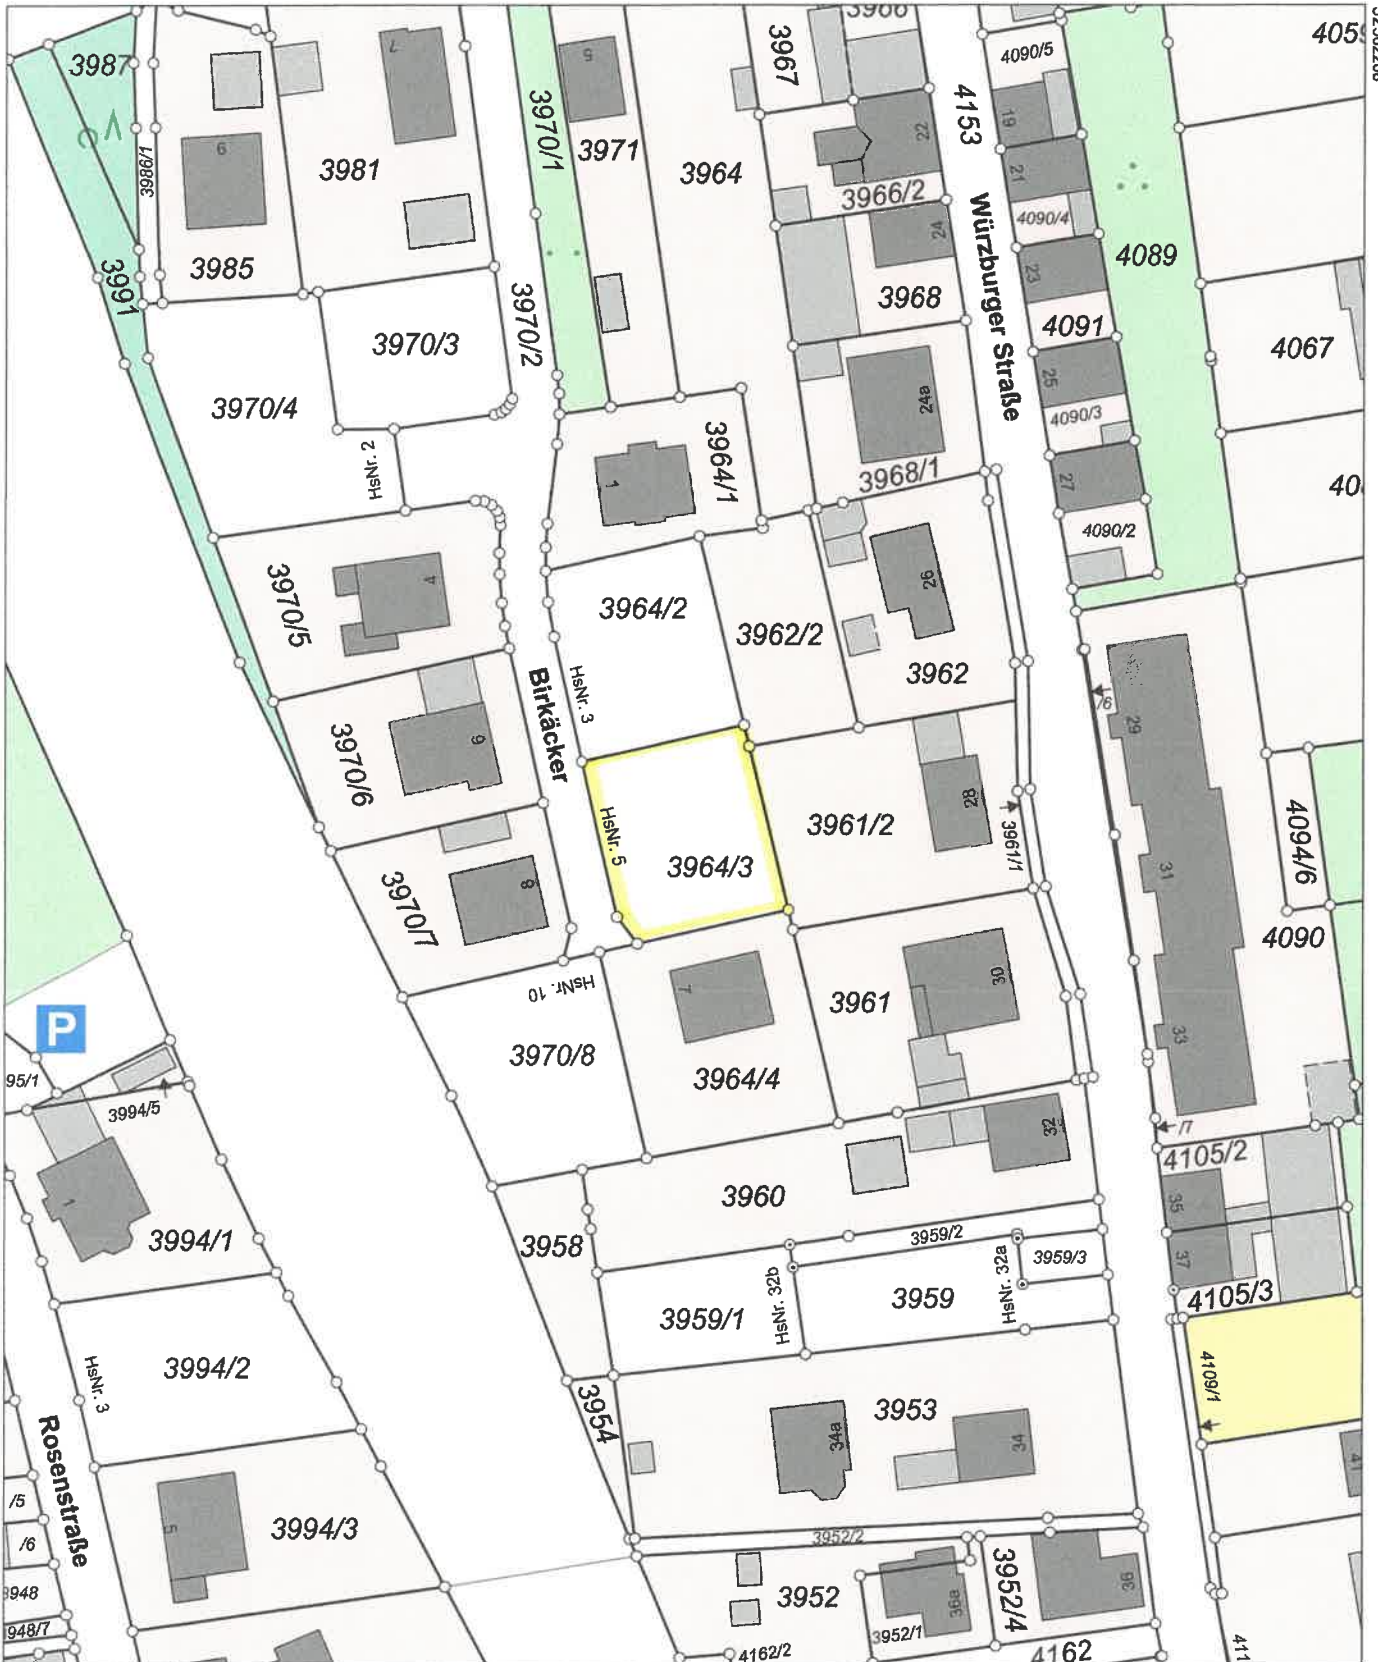

Maßstab 1:1000 0 10 20 30 Meter

Vervielfältigung nur in analoger Form für den eigenen G
Zur Maßentnahme nur bedingt geeignet.



Öffentlich bestellter Vermessungsingenieur

vereidigt und bestellt nach der Hessischen Berufsordnung der
Öffentlich bestellten Vermessungsingenieure
Sachverständiger für die Bewertung von unbebauten und bebauten
Grundstücken
Prüfungsstellenleiter nach HPVO für Vermessungsingenieure

Dipl. - Ing. Benny Bachmann

