


Schnitt C-C
M 1:200

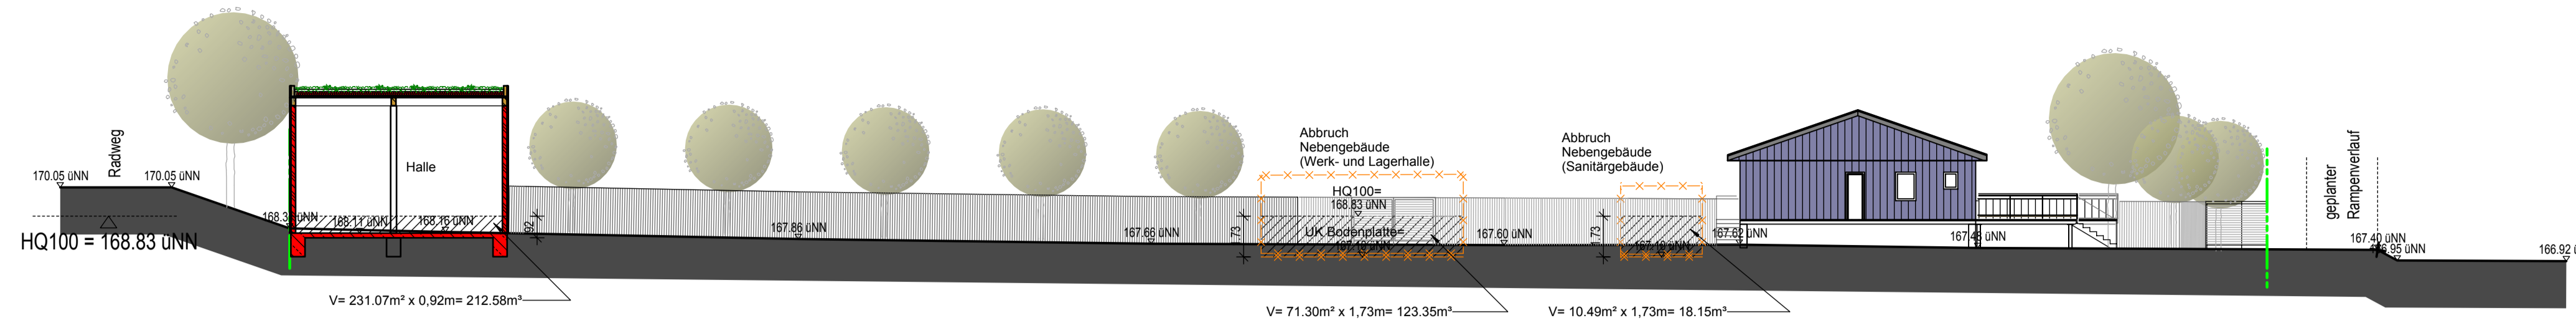


GF I	1310.77 m²
GF II	210.20 m²
GF III	204.42 m²
GF IV	646.26 m²
GF gesamt:	2371.65 m²
GF bestand:	2123.82 m²

Grundriss Aussenanlage
M 1:200



Lageplan
M 1:1000

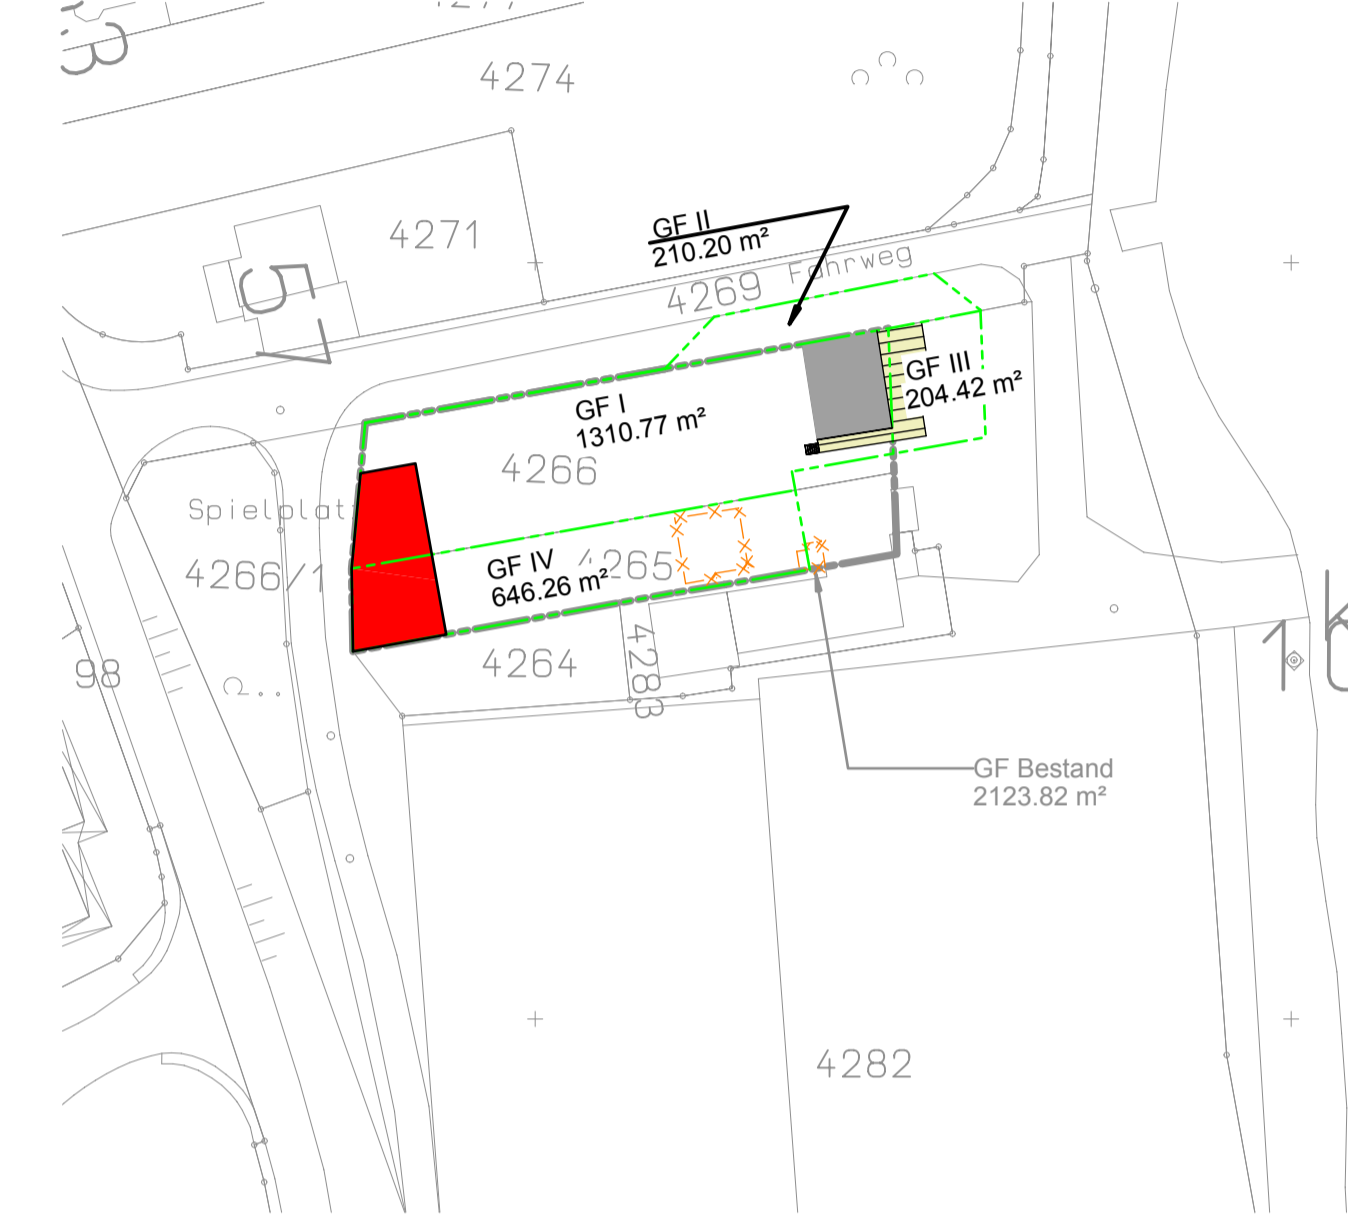

ENTWURF

BAUHERR:
SKMW - Segelkameradschaft Maintal e. v.
Postfach 6463
97014 Würzburg

BAUVORHABEN:
Überplanung Vereinsgelände
Fahrweg
97276 Margetshöchheim



Hauptstraße 37 · 97246 Eibelstadt
Tel.: 09303 / 90 72 - 0 · Fax: 09303 / 90 72 - 22
info@haas-haas.info · www.haas-haas.info

Bauteil		Aussenanlage - Grundriss + Schnitt C-C, Lageplan		BV-NR.	
				S 1442	
Maßstab	Datum	Änderungsdatum	gezeichnet	Projektleiter	Pl.-Nr. - Änderungst.
1: 200/1000	25.07.2014	07.11.2014	Michael Haas	Stephan Haas	S1442/VE/01