



**Legende Vermessung:**

◊	Eingang	○	Ausfall
▽	Einfahrt	○	Schotter
•	Rabatte	○	Grünlücke
•	Höhne	○	Pflaster
○	Instalationsachse	○	Sand
○	Kanalachse	○	Beton
○	Oberflächent	○	Polypropylen
○	Schäber (Gas)	○	Kantenprofil
○	Schäber (Wasser)	○	Grenzkennlinie
○	Stresserlauf		
○	Unterflächent (bodengleich)		
LR	Längsprofil		
○	Latene		
○	Mast		
○	Laubbäume mit Stammdurchmesser in cm		
○	Beweichte		
○	Zaun		
○	Mauer		
○	Pfeiler		

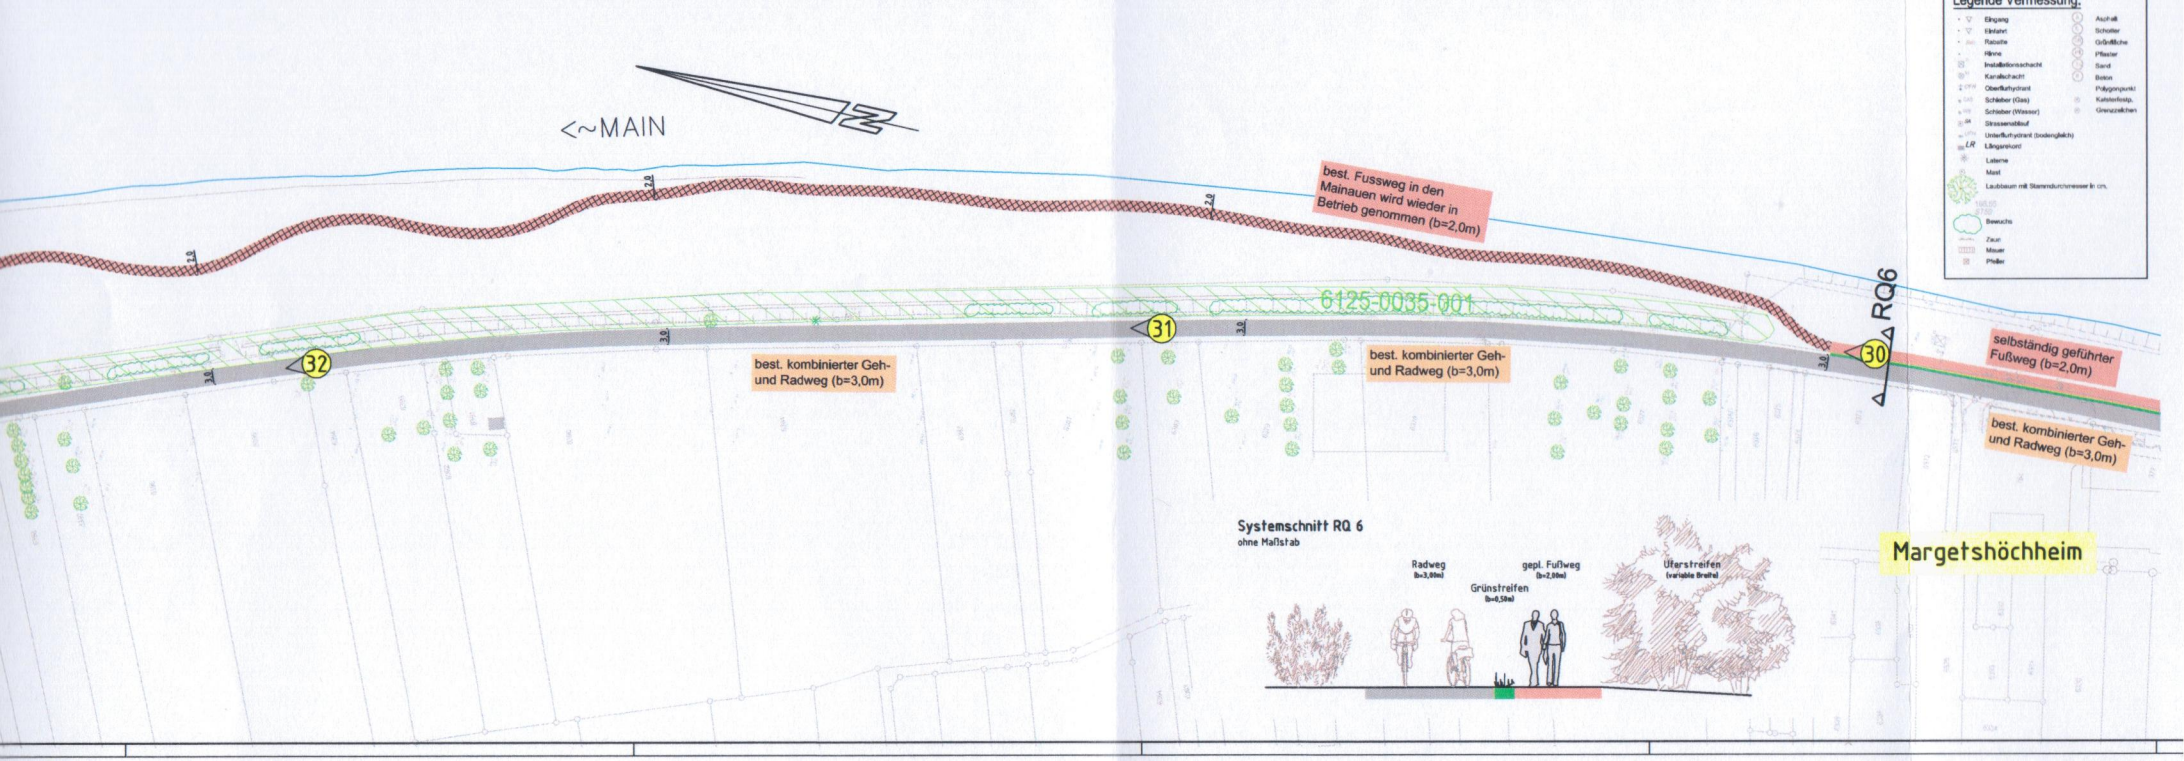

**Systemschnitt RQ 6**  
ohne Maßstab

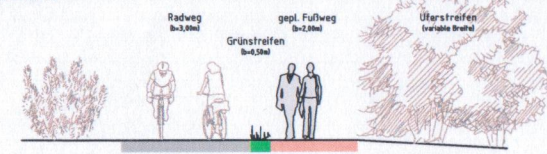

**Margetshöchheim**