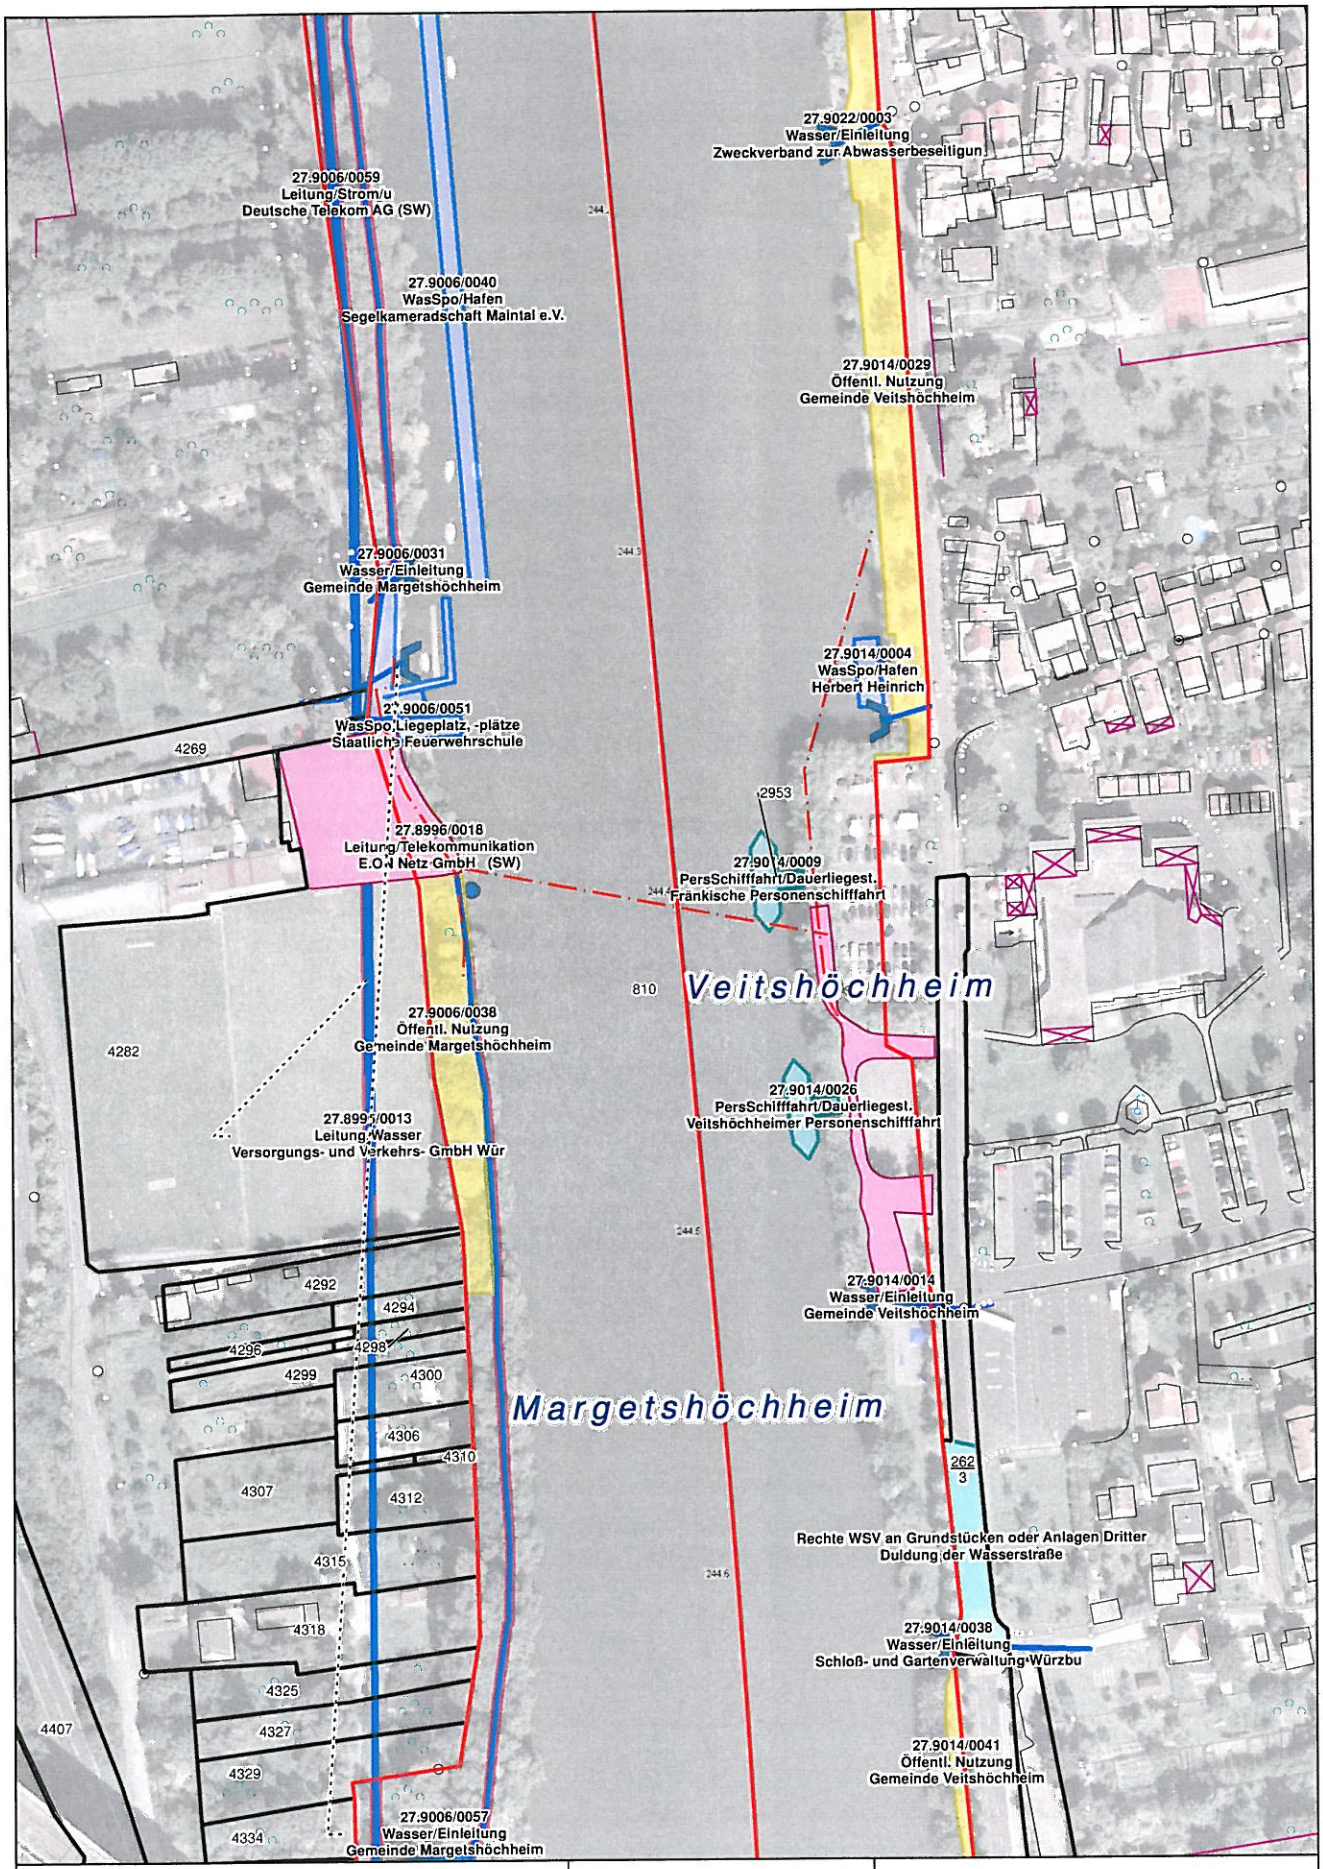

Maßstab 1:1.500 — 0 — 100 Meter

Schutzvermerk DIN ISO 16016 beachten

Lageplan

Main (Hauptstrecke)

von km 243,85 bis km 243,89

WSV.de

Wasserstraßen-Neubauamt Aschaffenburg

Hockstraße 10
63743 Aschaffenburg
06021/312 431

Datum: 27.01.2011