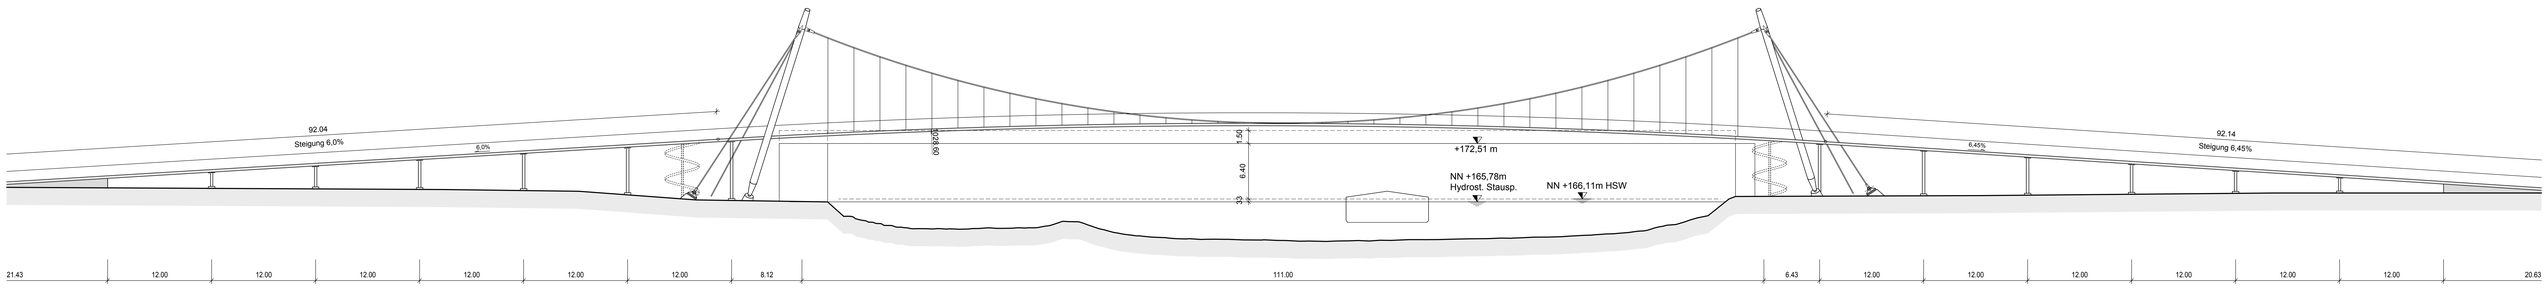

schlaich bergermann und partner
Beratende Ingenieure im Bauwesen
Schwabstraße 43
70197 Stuttgart
Telefon +49 (711) 6 48 71-0
Verfasser

Projekt-Nr. 3033	WNA Aschaffenburg	Plan-Nr. E 0001 / Index -	22.11.2012 Datum
Bearbeitet Linden 22.11.2012	Mainsteg 244 MHH / VHH	Übersichtsplan	1:250 Massstab
Gezeichnet Hagenmayer 22.11.2012	Projekt / Bauwerk	Entscheidungsgrundlage	VORABZUG Notiz
Geprüft		Plan	