



- Änderungsantrag -

0.420 * 0.297 = 0.12 m² Layout: V4_A3 Quer

Dieser/ Umrissplan darf ohne vorherige Genehmigung des Erstellers nicht veröffentlicht, vervielfältigt oder geändert, noch für ein anderes Bauvorhaben genutzt werden, als für das auf dem Plankopfbetrag ausgewiesen ist.
 r0 ingenieure gmbh 97082 Würzburg 0931/304580 31.07.2020

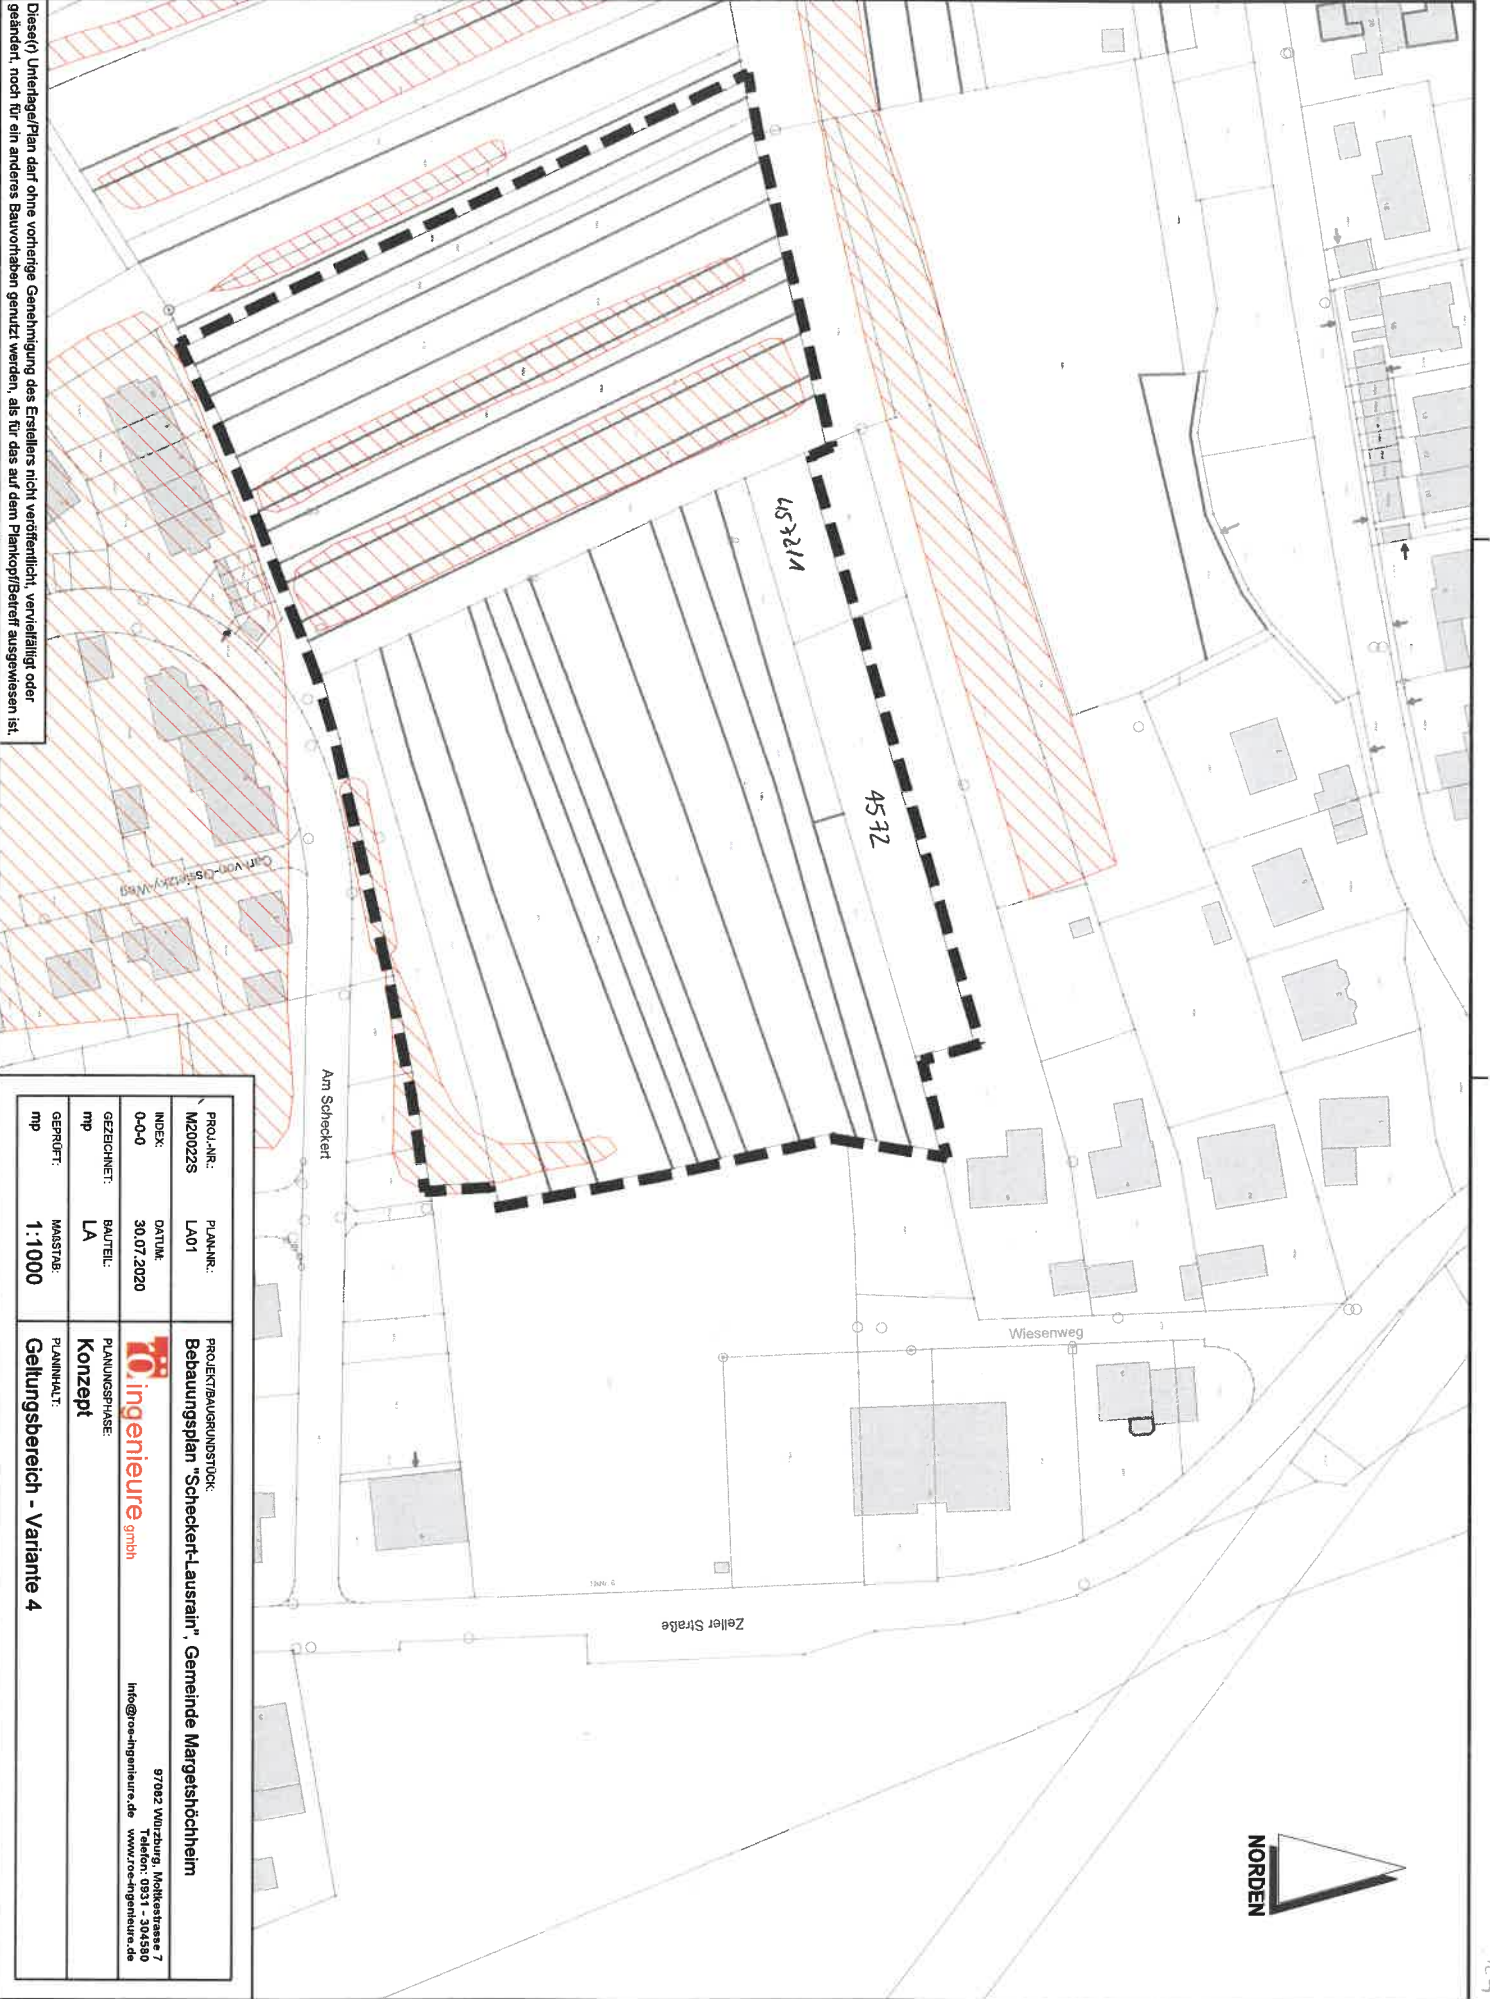

PROJ.-NR.: M2022S	PLANNR.: LA01	PROJEKTAUSRUNDSTÜCK: Bebauungsplan "Scheckert-Lausrain", Gemeinde Margelstätt
INDEX: 0-0-0	DATUM: 30.07.2020	
GEZEICHNET: mp	BAUTEIL: LA	
GEPRÜFT: mp	MASSSTAB: 1:1000	PLANNHALT: Geltungsbereich - Variante 4

97082 Würzburg, Molkereistraße 7
 Telefon: 0931 - 304580
 info@r0-ingenieure.de www.r0-ingenieure.de