



# 3.1 Hängebrücke mit 1 Pylon

## Mainsteg Margetshöchheim-Veitshöchheim

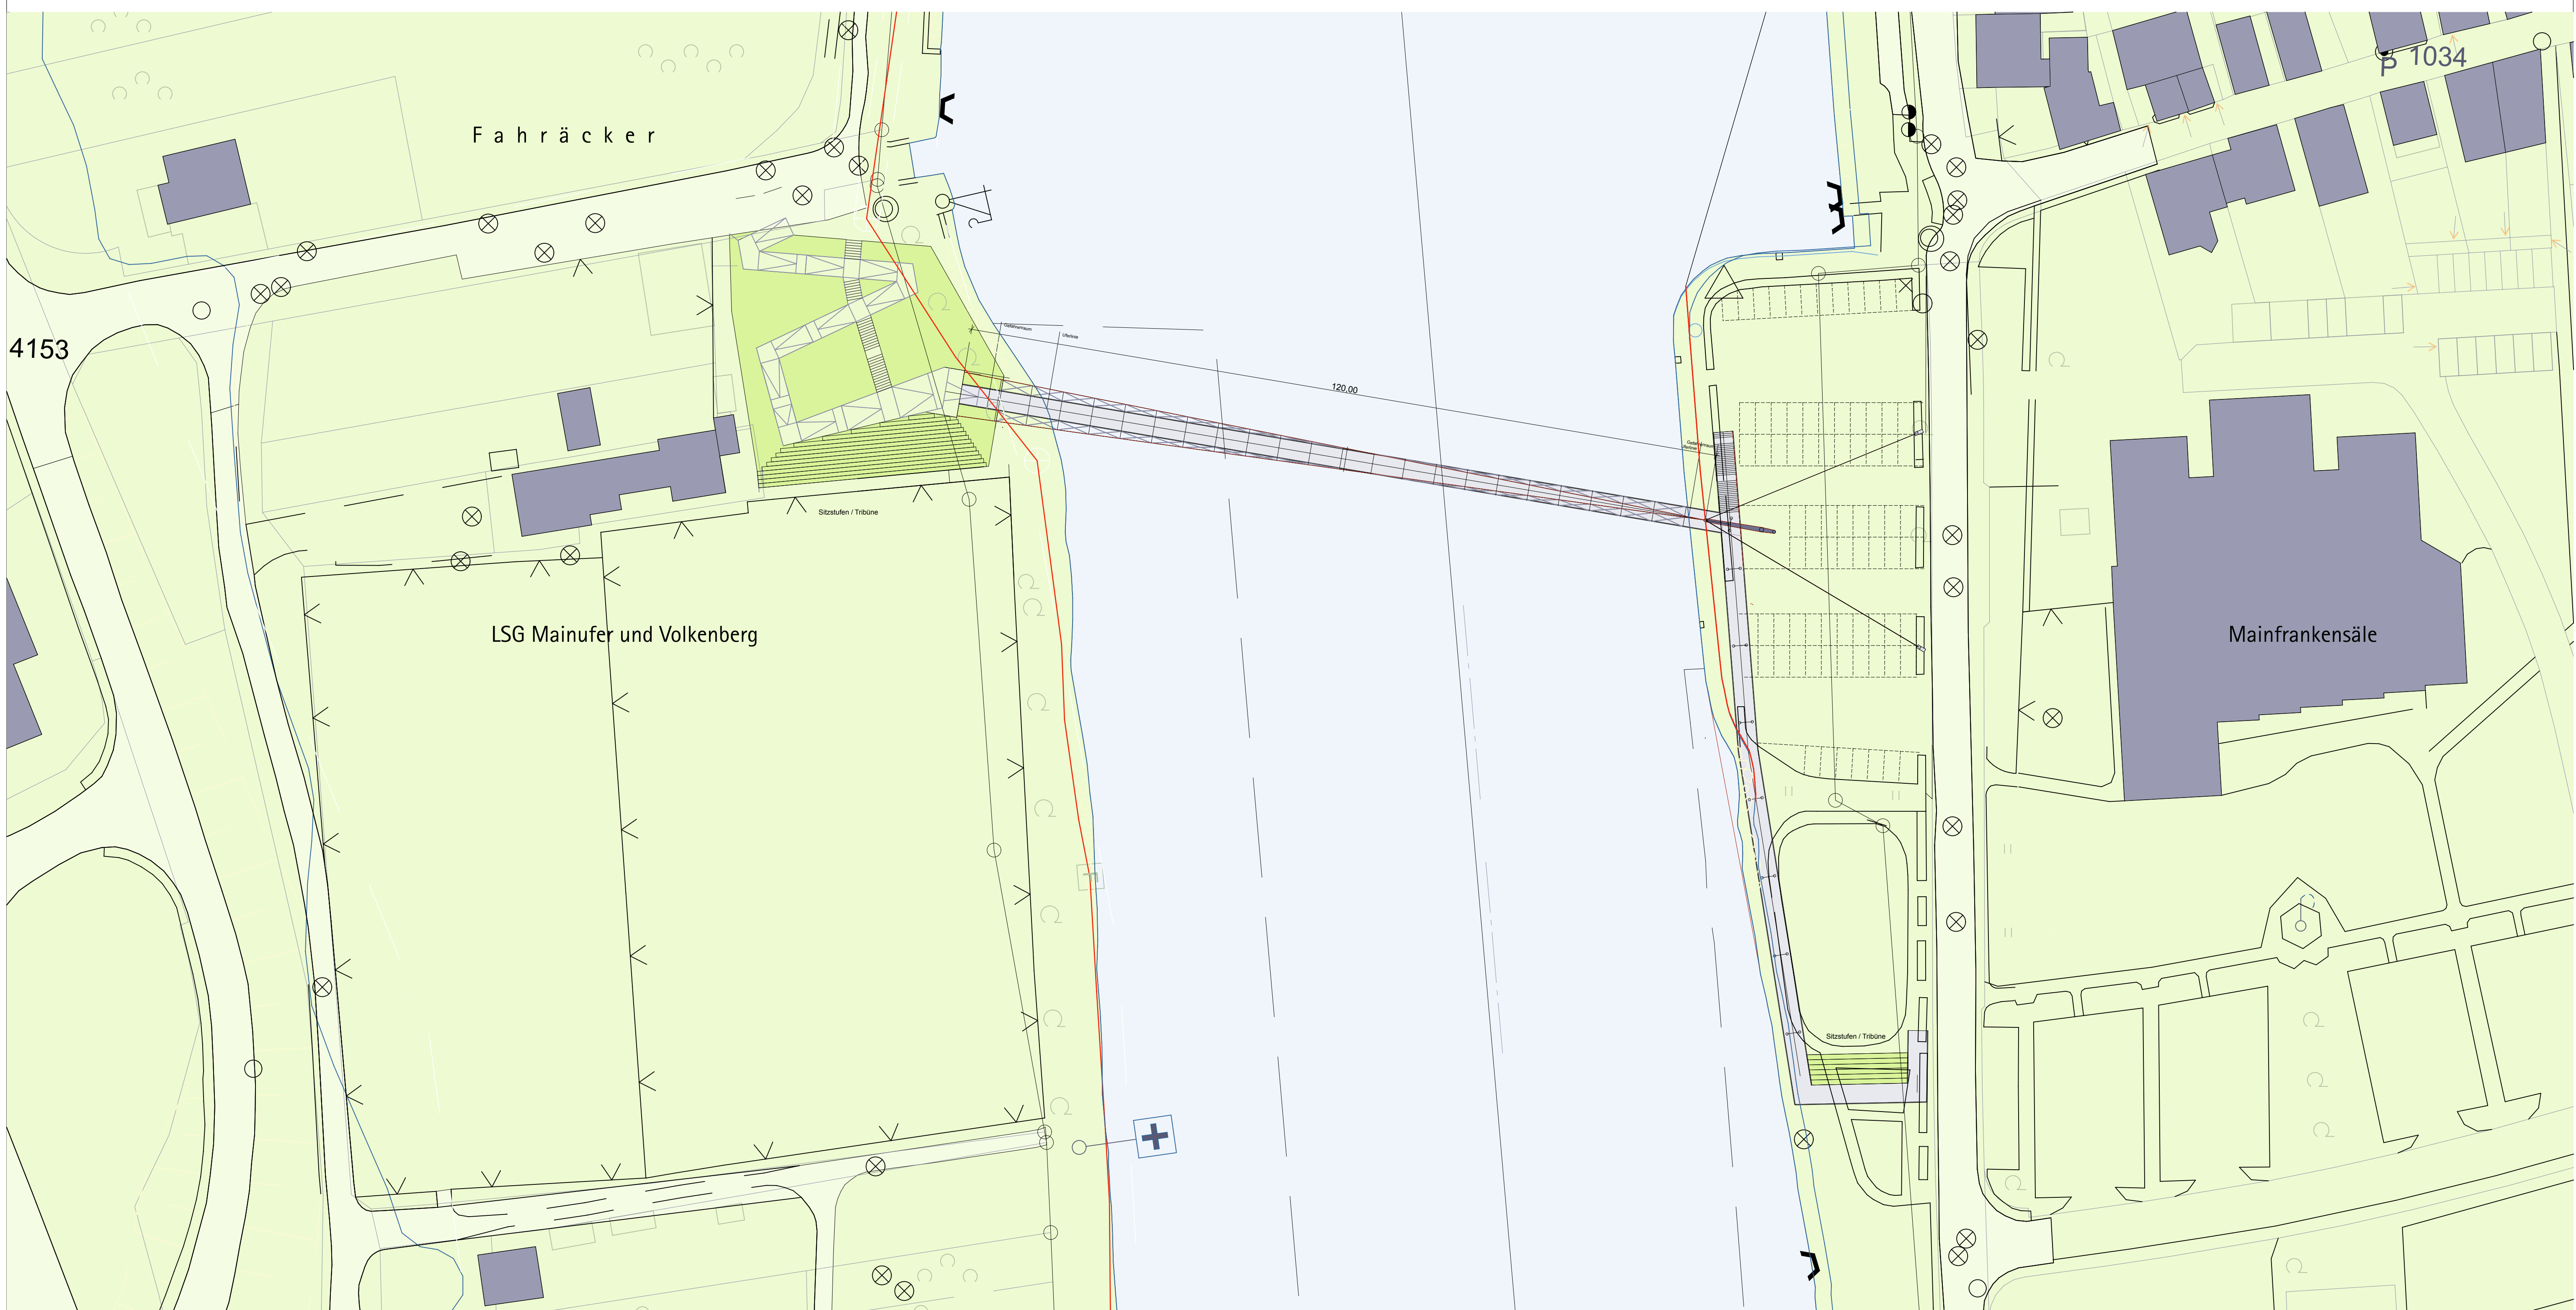


Grundriss M 1:500

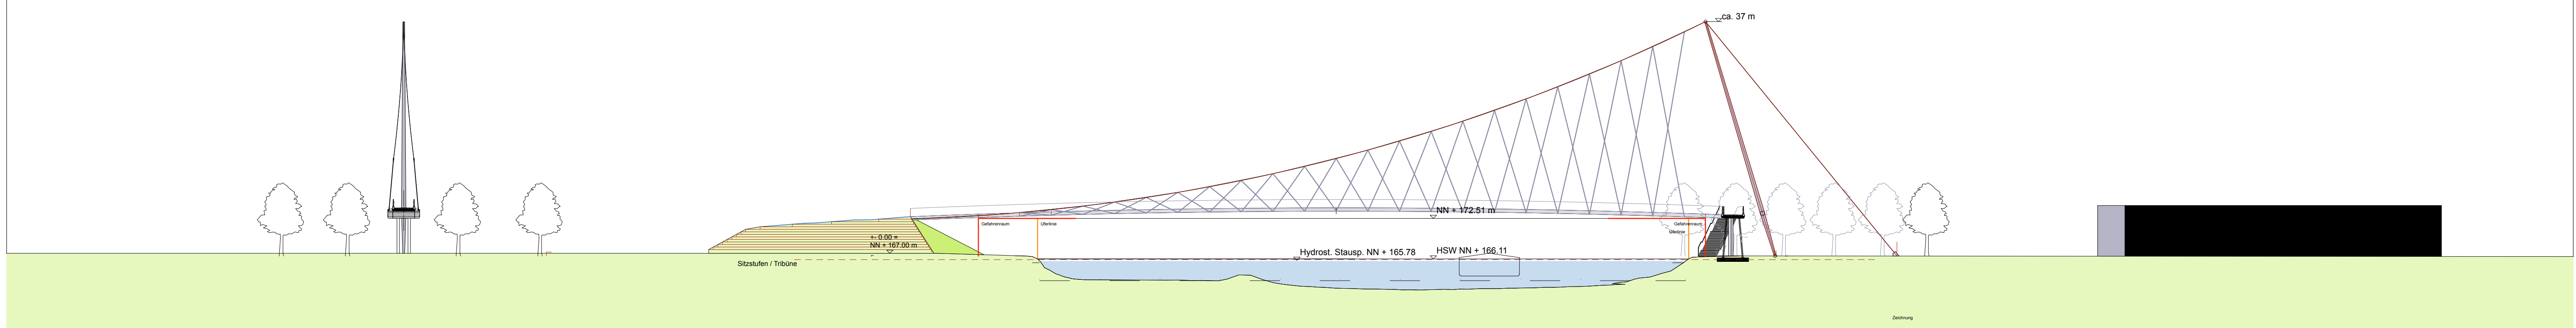


Querschnitt M 1:500

Ansicht M 1:500


Rampenquerschnitt M 1:50

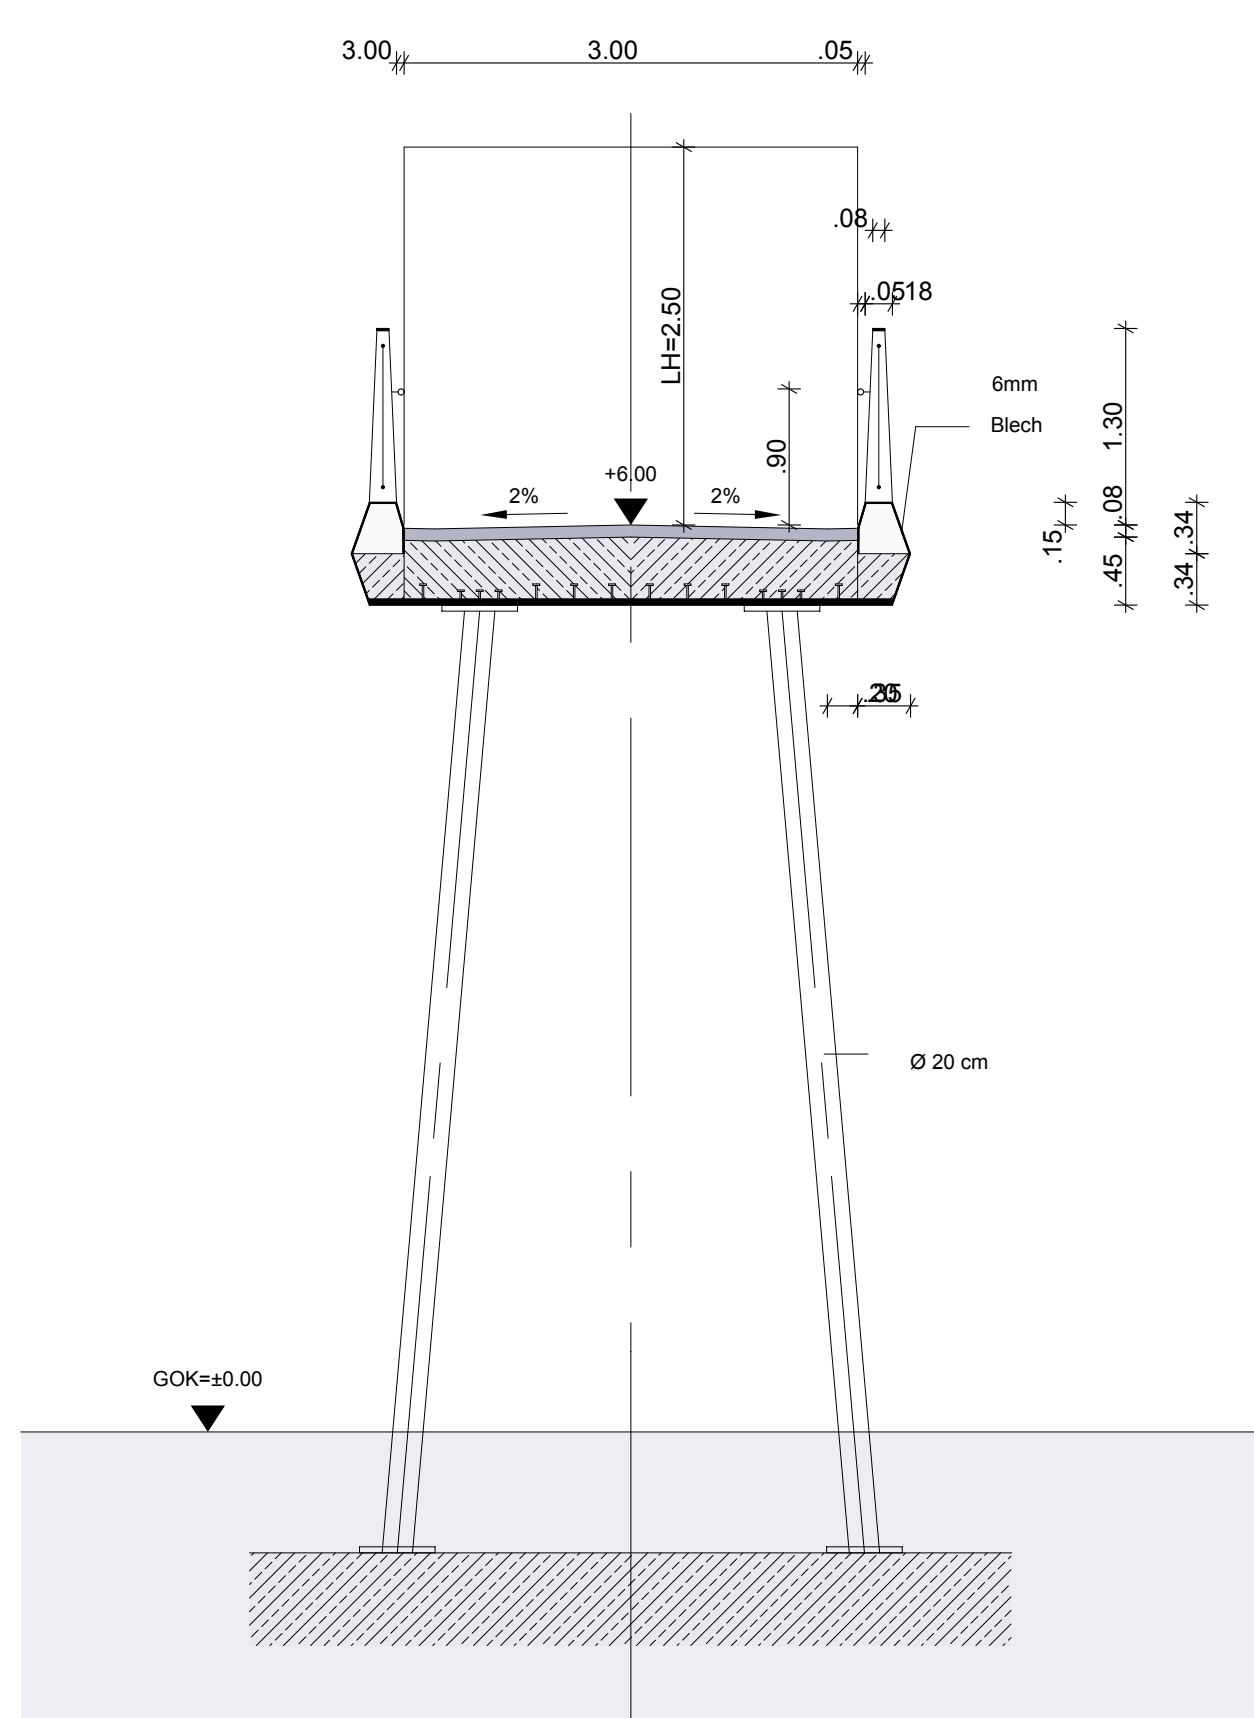


Rampenlängsschnitt M 1:50

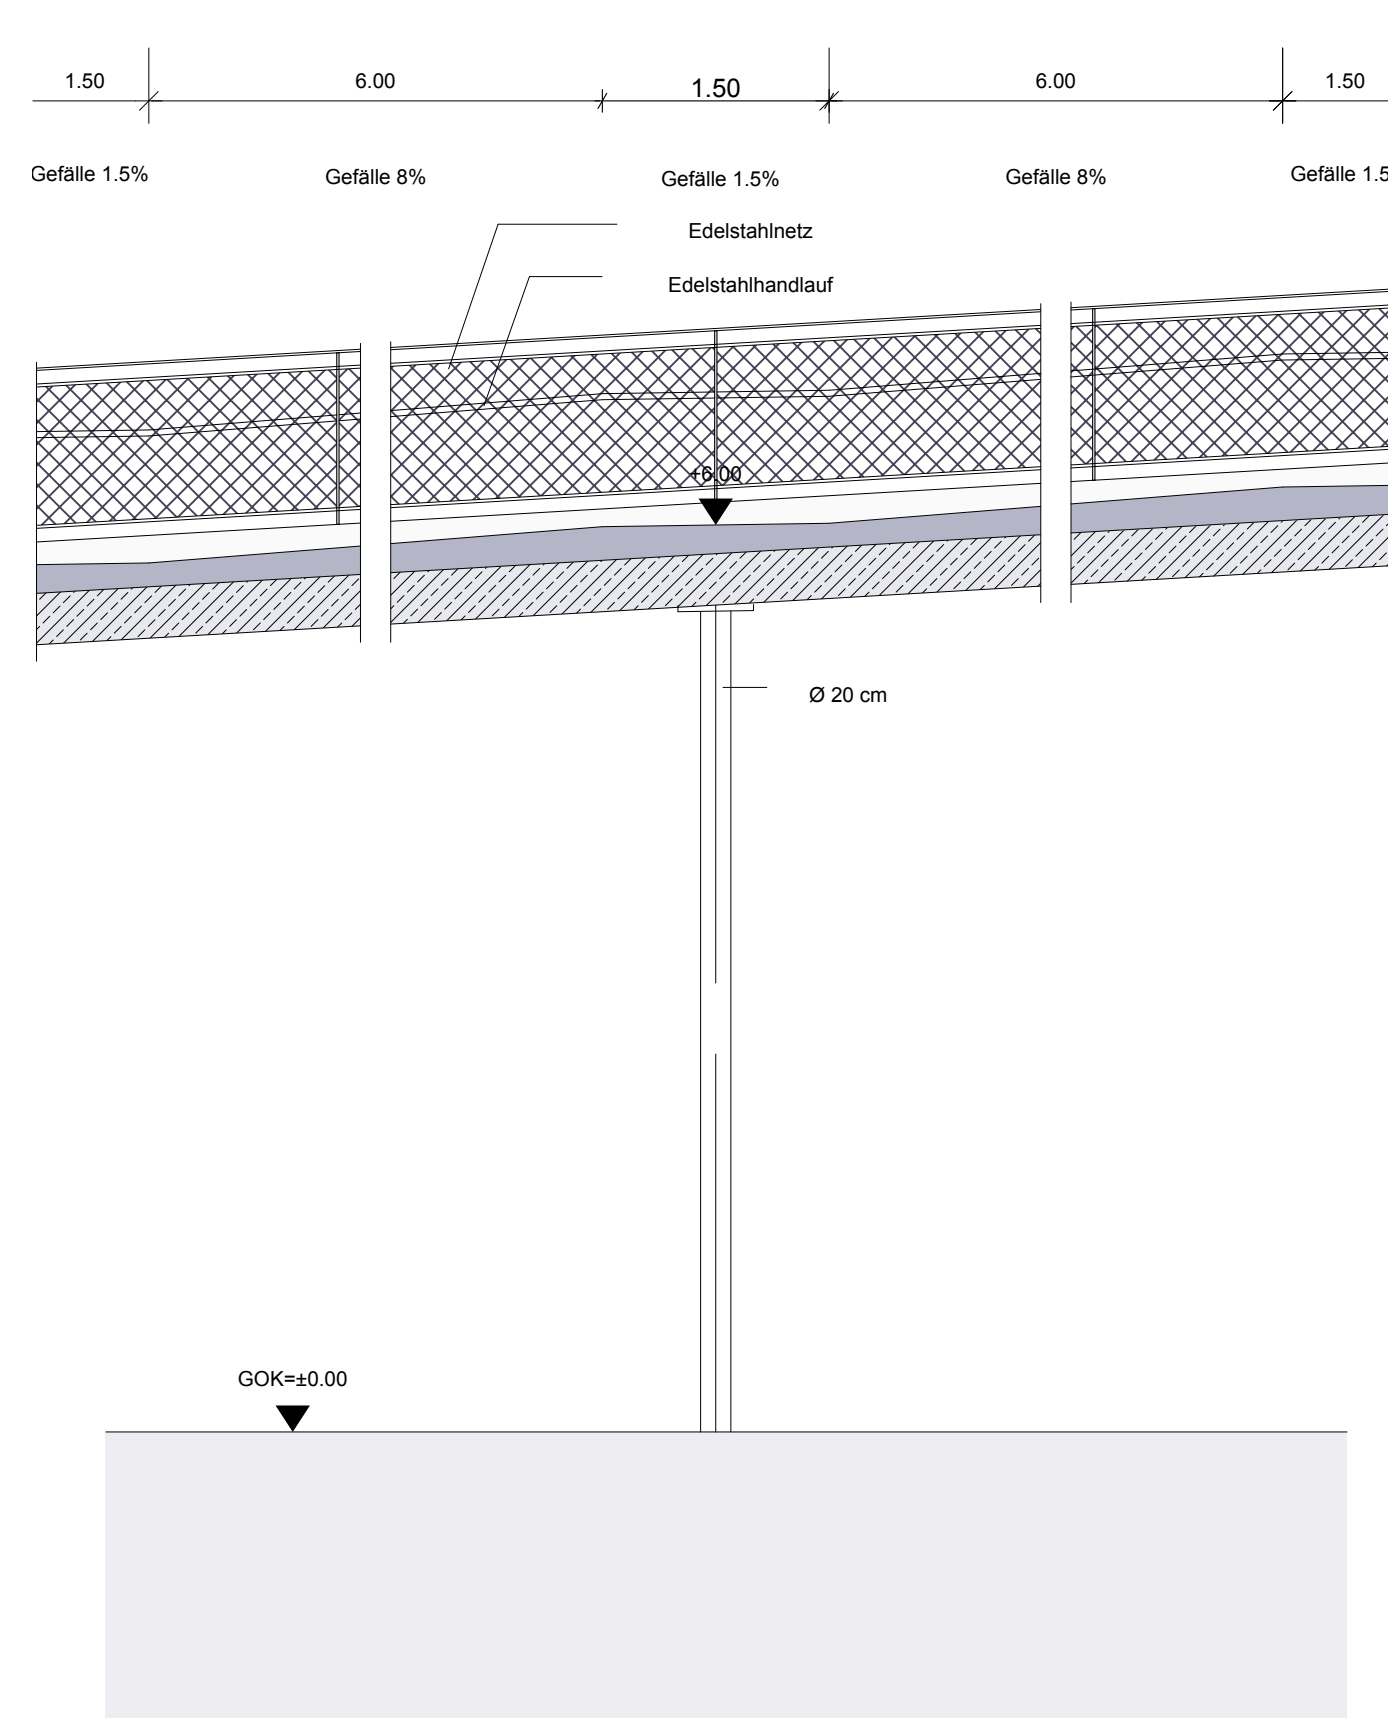

Regelquerschnitt M 1:50

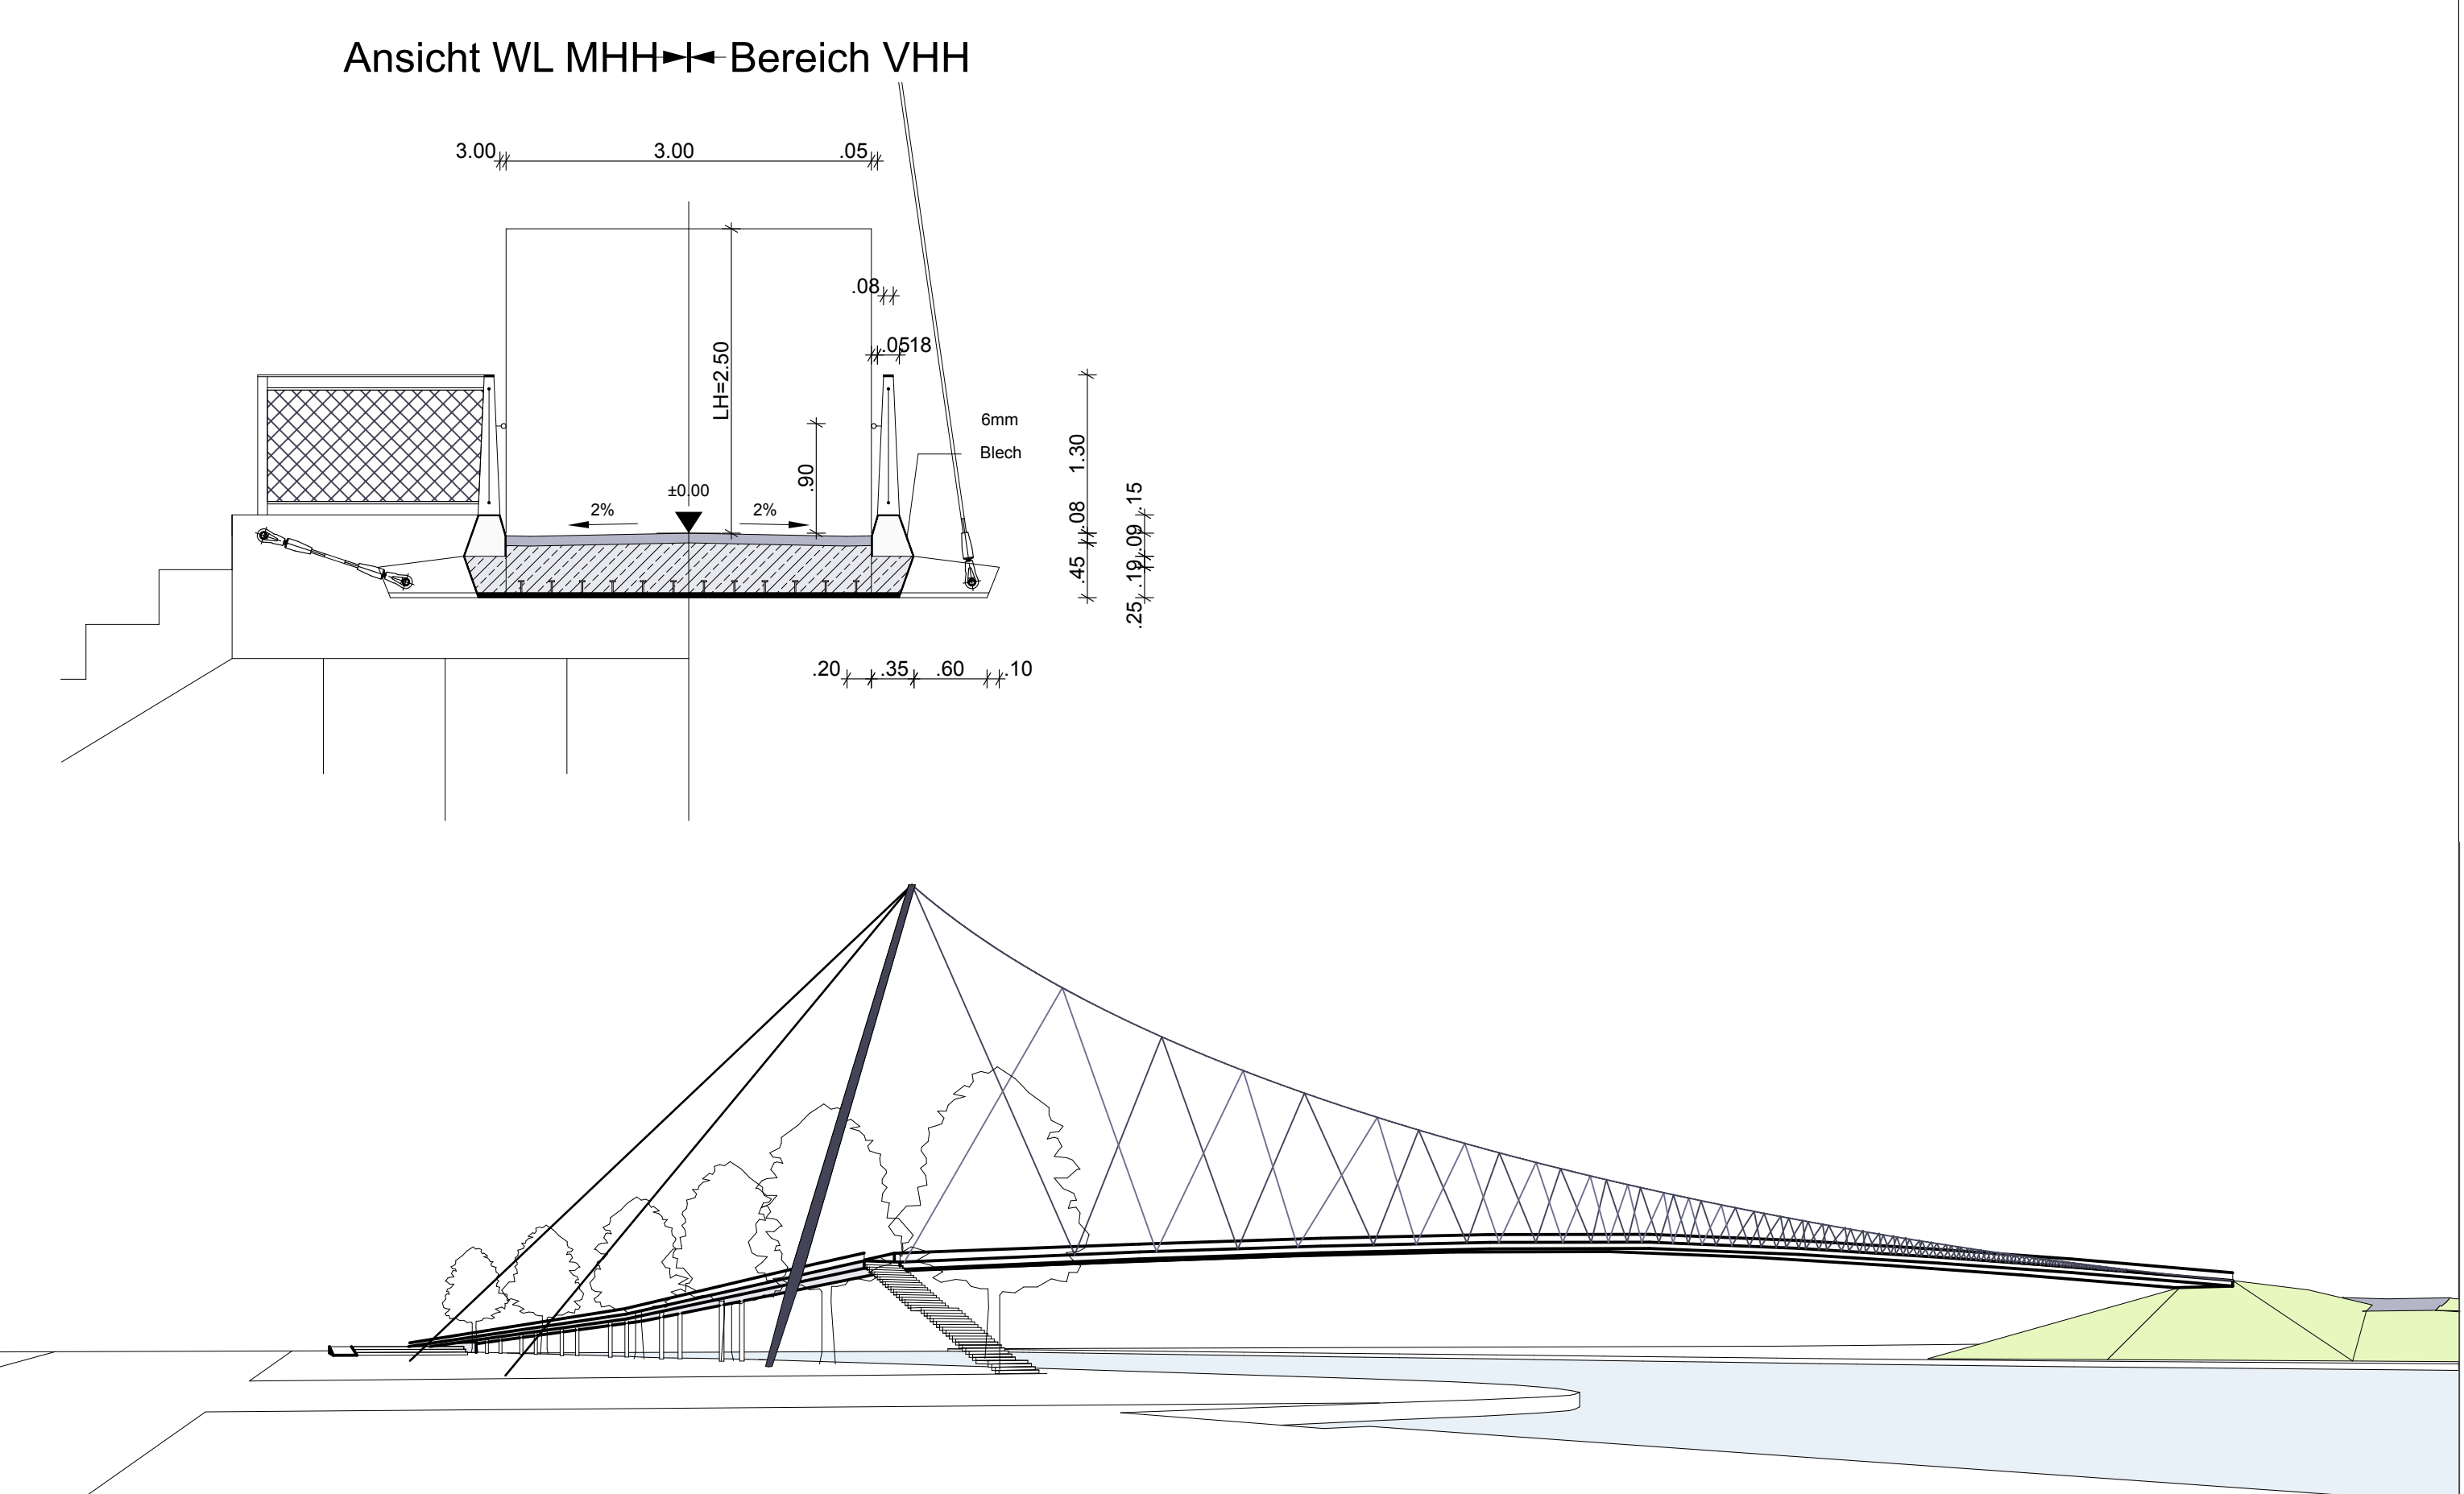

Perspektive aus Richtung Promenade Veitshöchheim

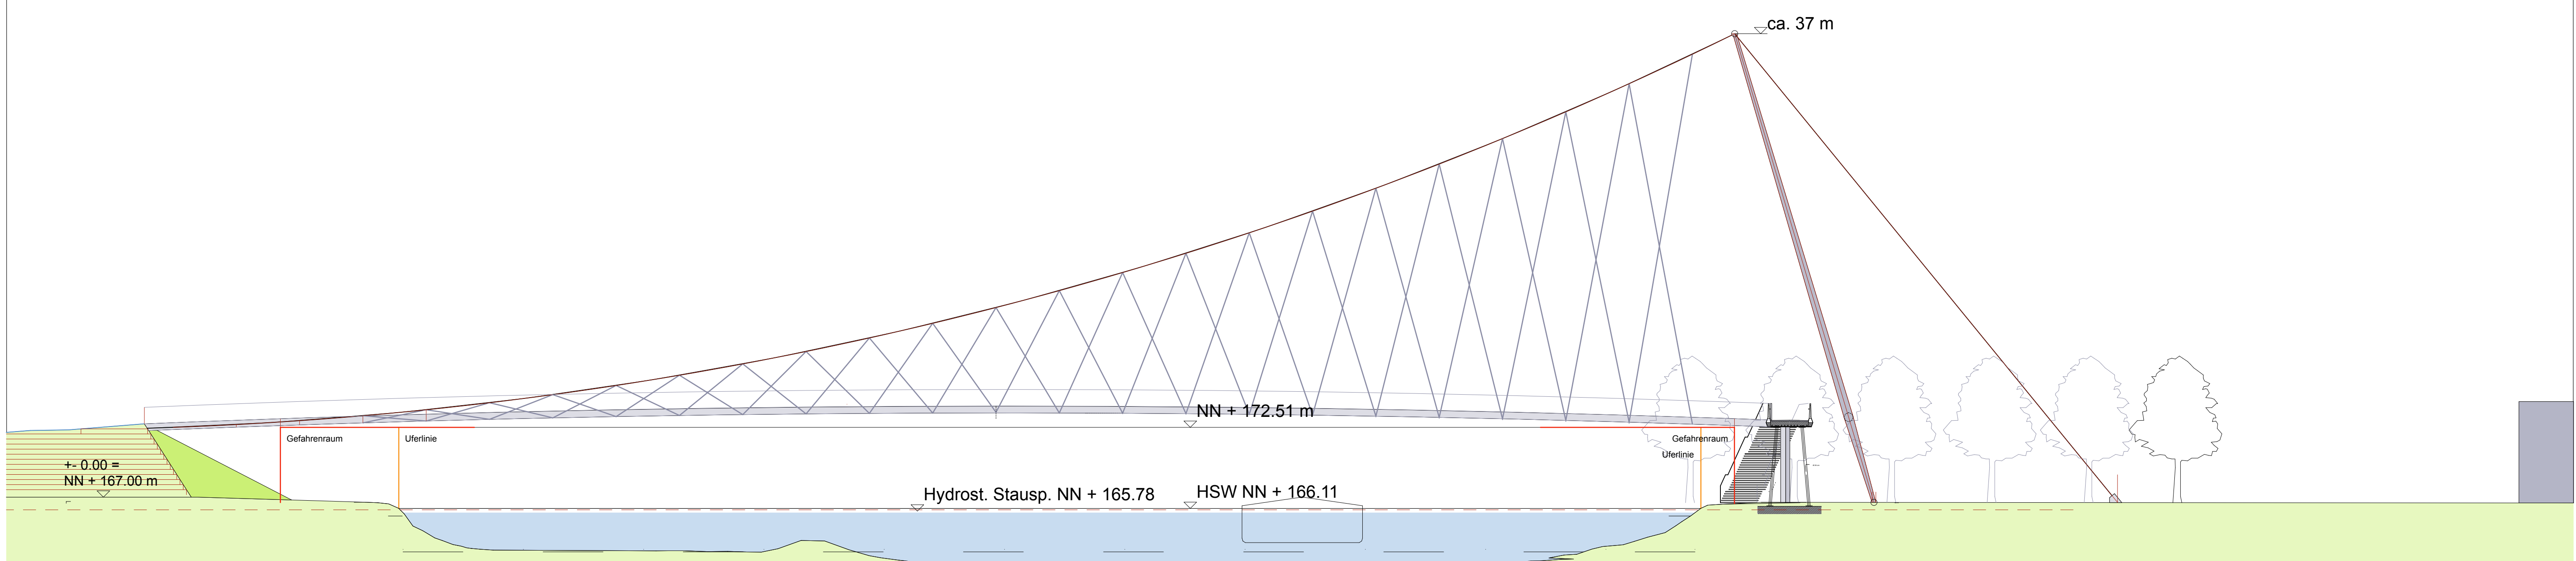

Ansicht M 1:250