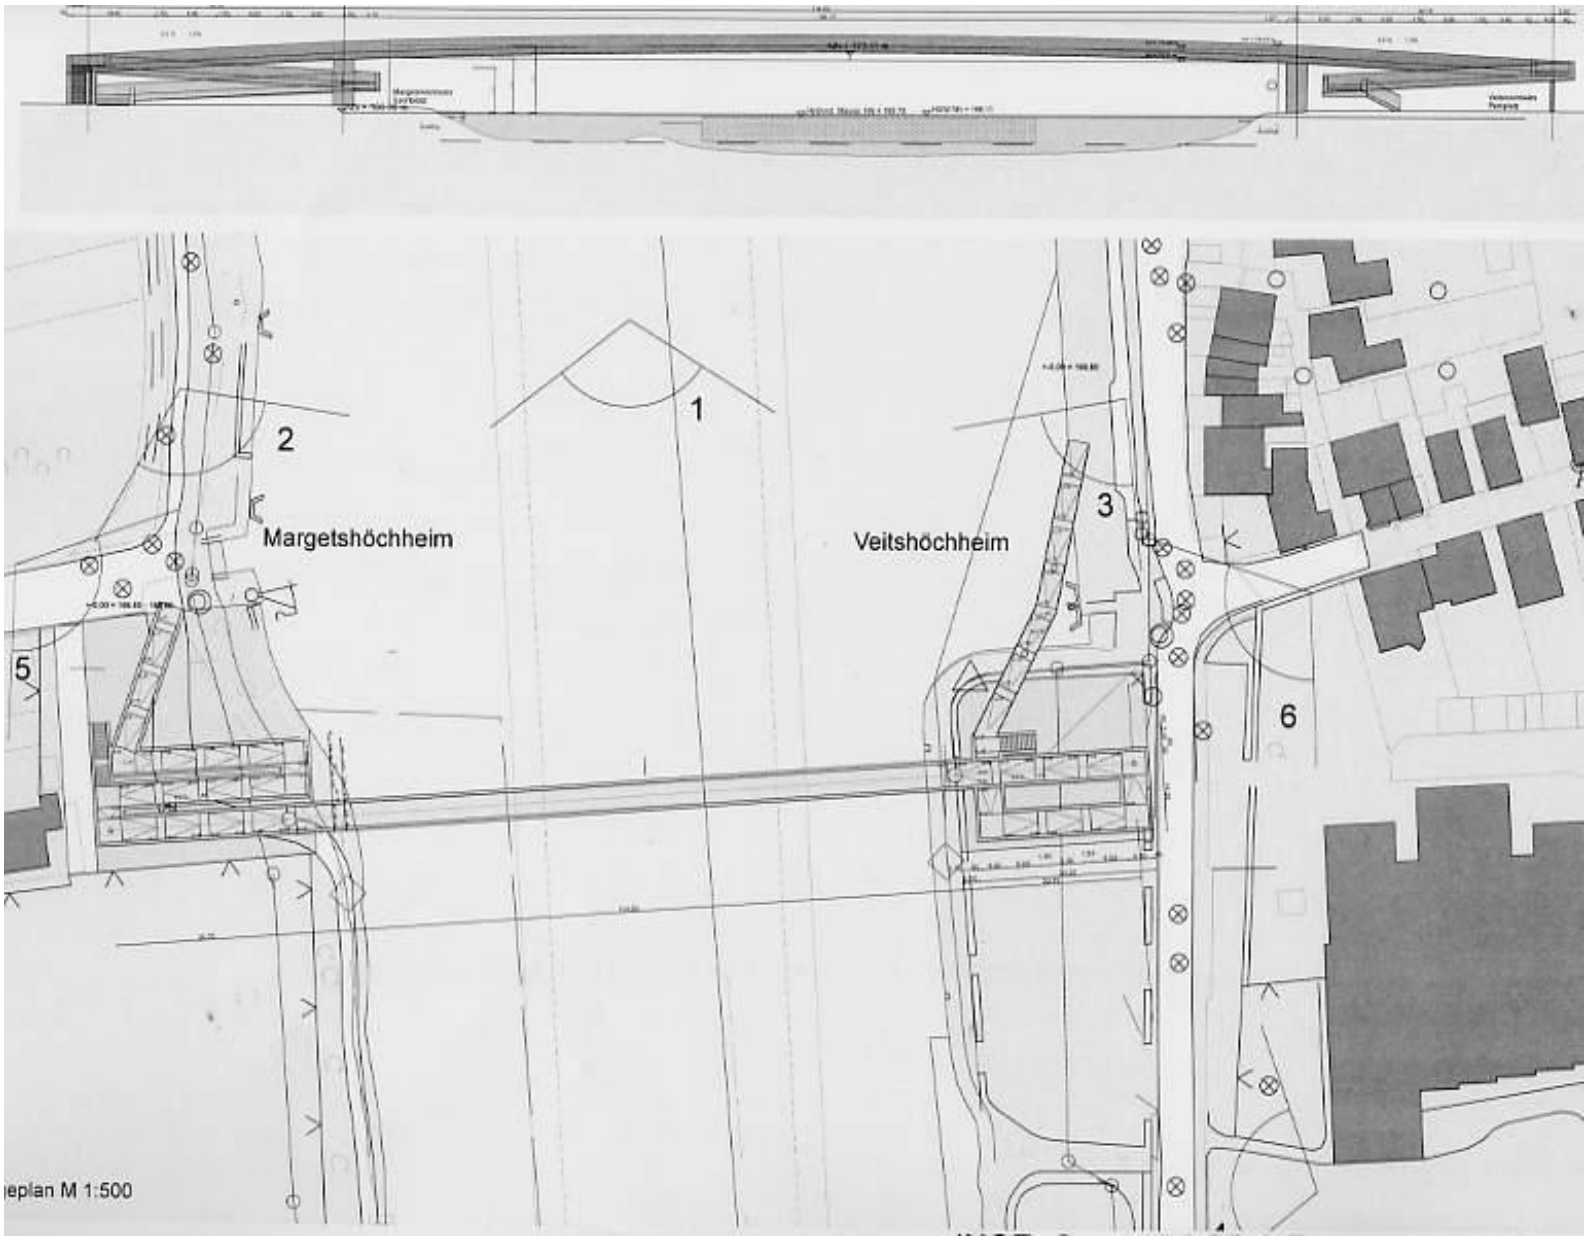
1
2
3
5
6
Margetshöchheim
Veitshöchheim
eplan M 1:500