



3.2 Hängebrücke mit 2 Pylonen

Mainsteg Margetshöchheim-Veitshöchheim

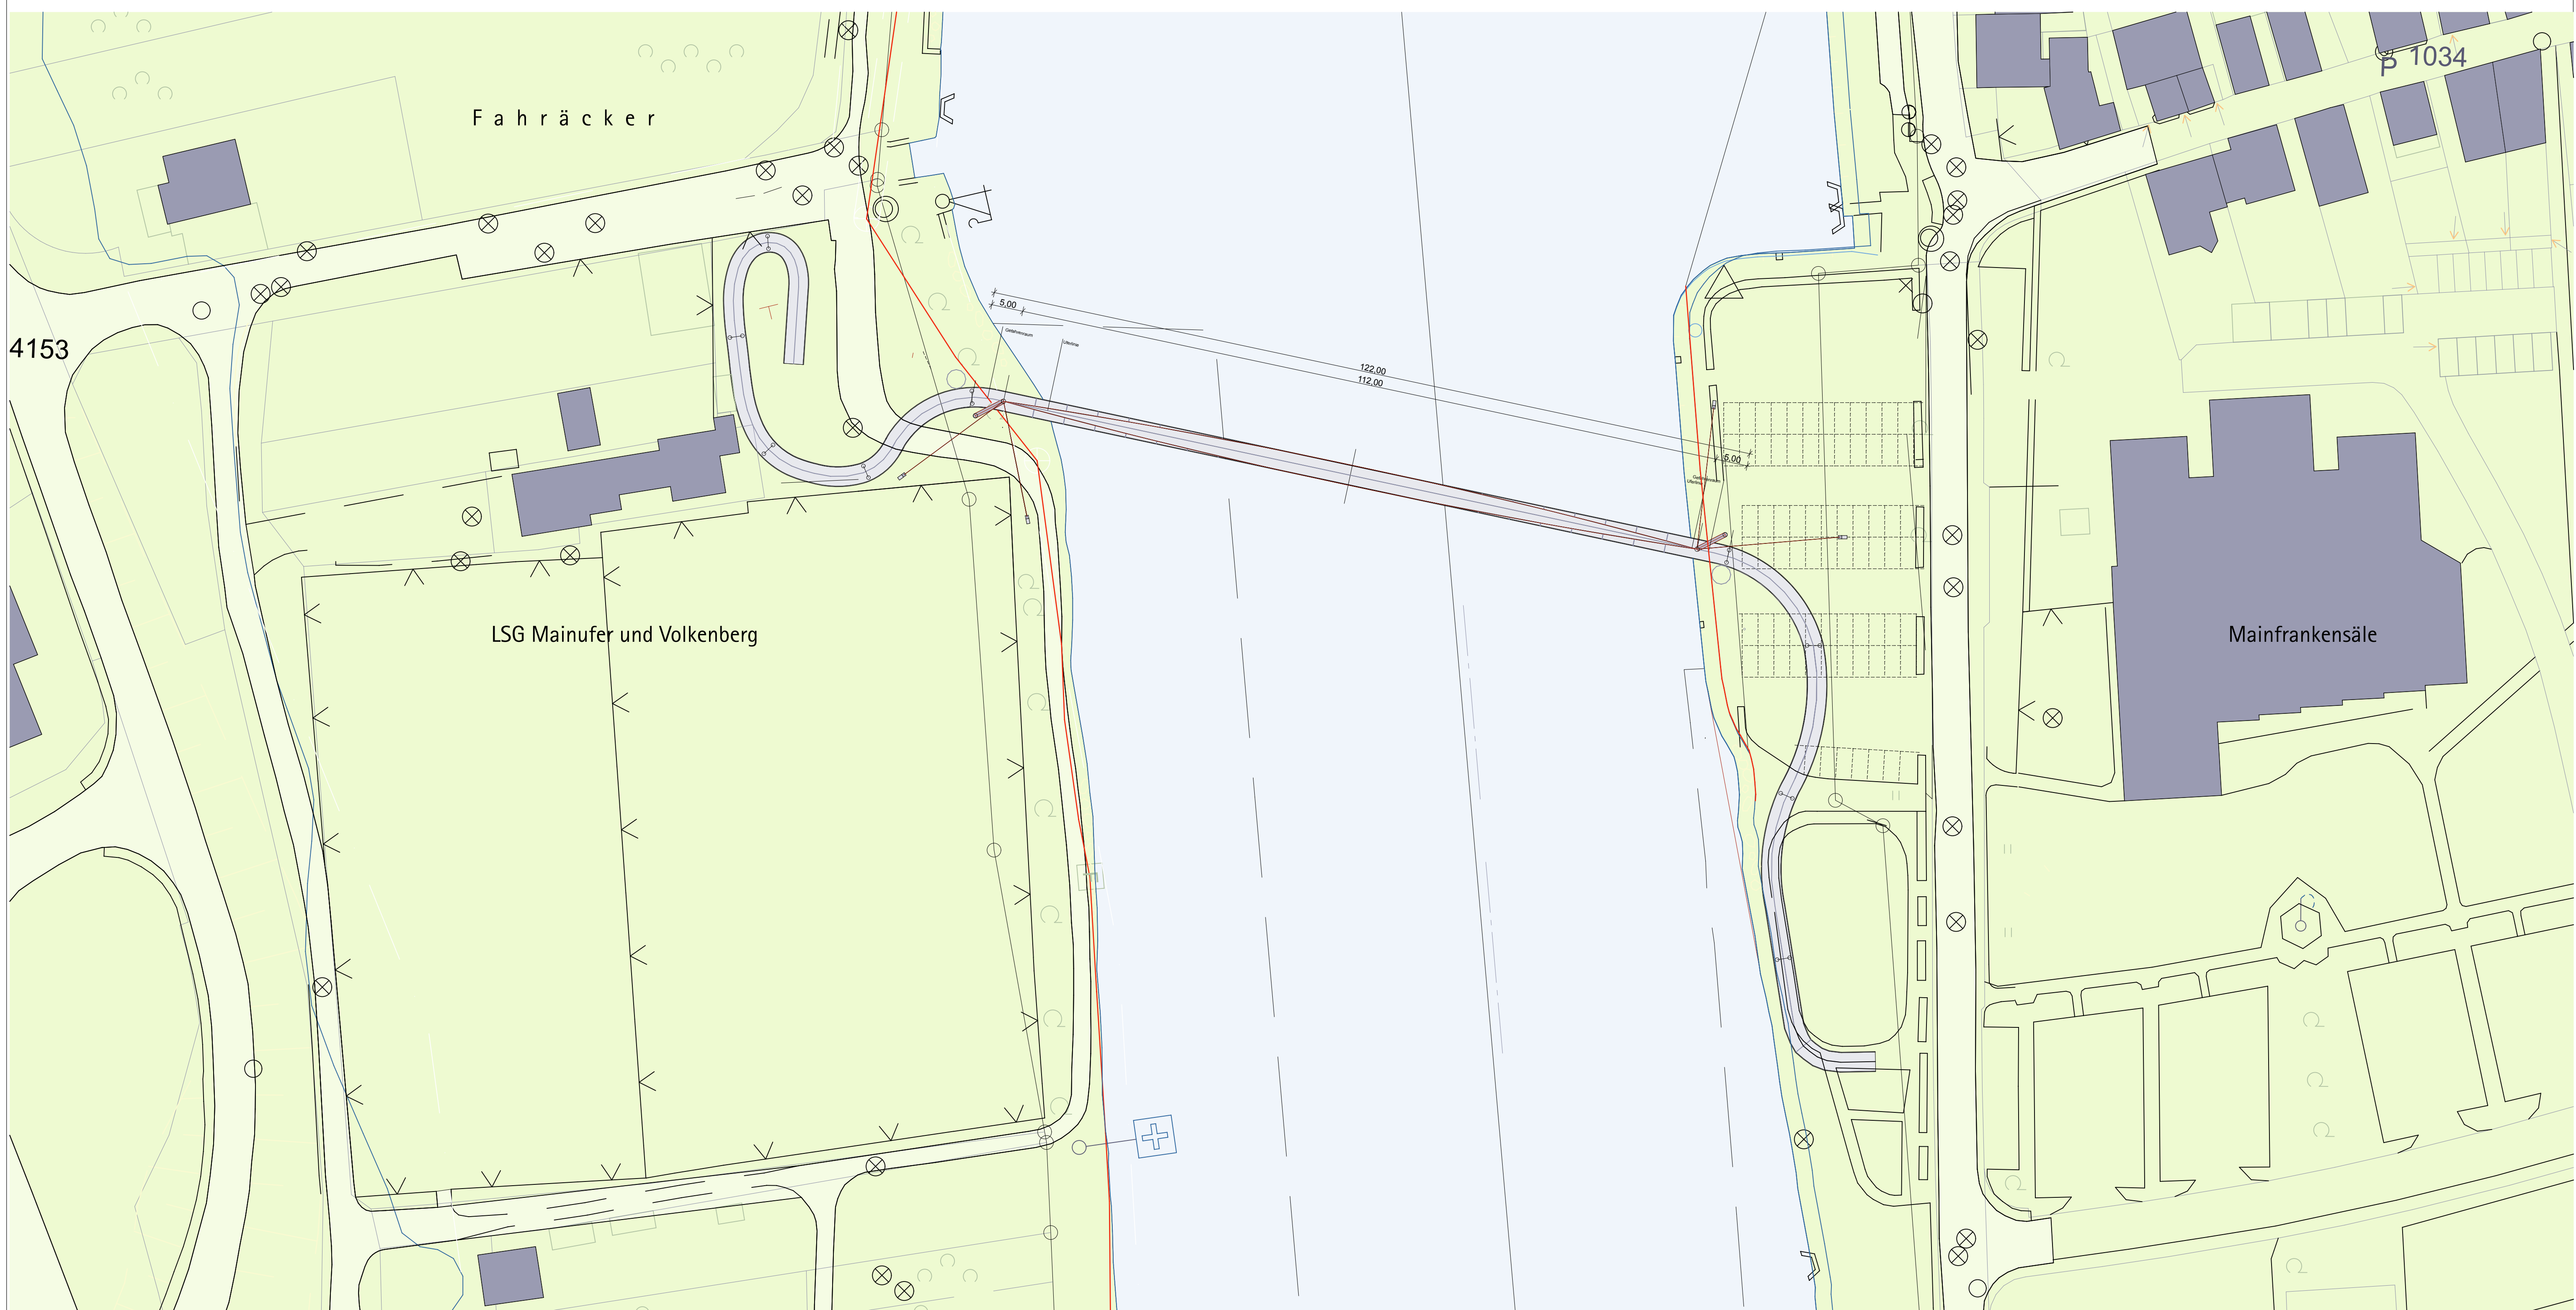

Grundriss M 1:500

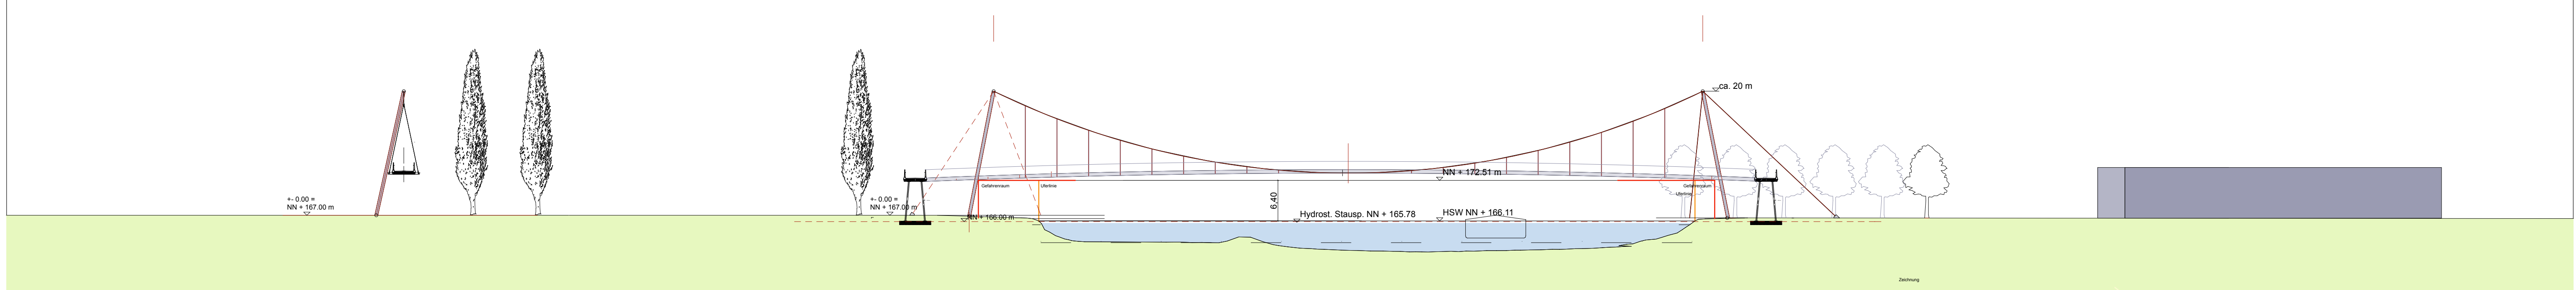



Querschnitt M 1:500

Ansicht M 1:500




Rampenquerschnitt M 1:50

Rampenlängsschnitt M 1:50

Regelquerschnitt M 1:50

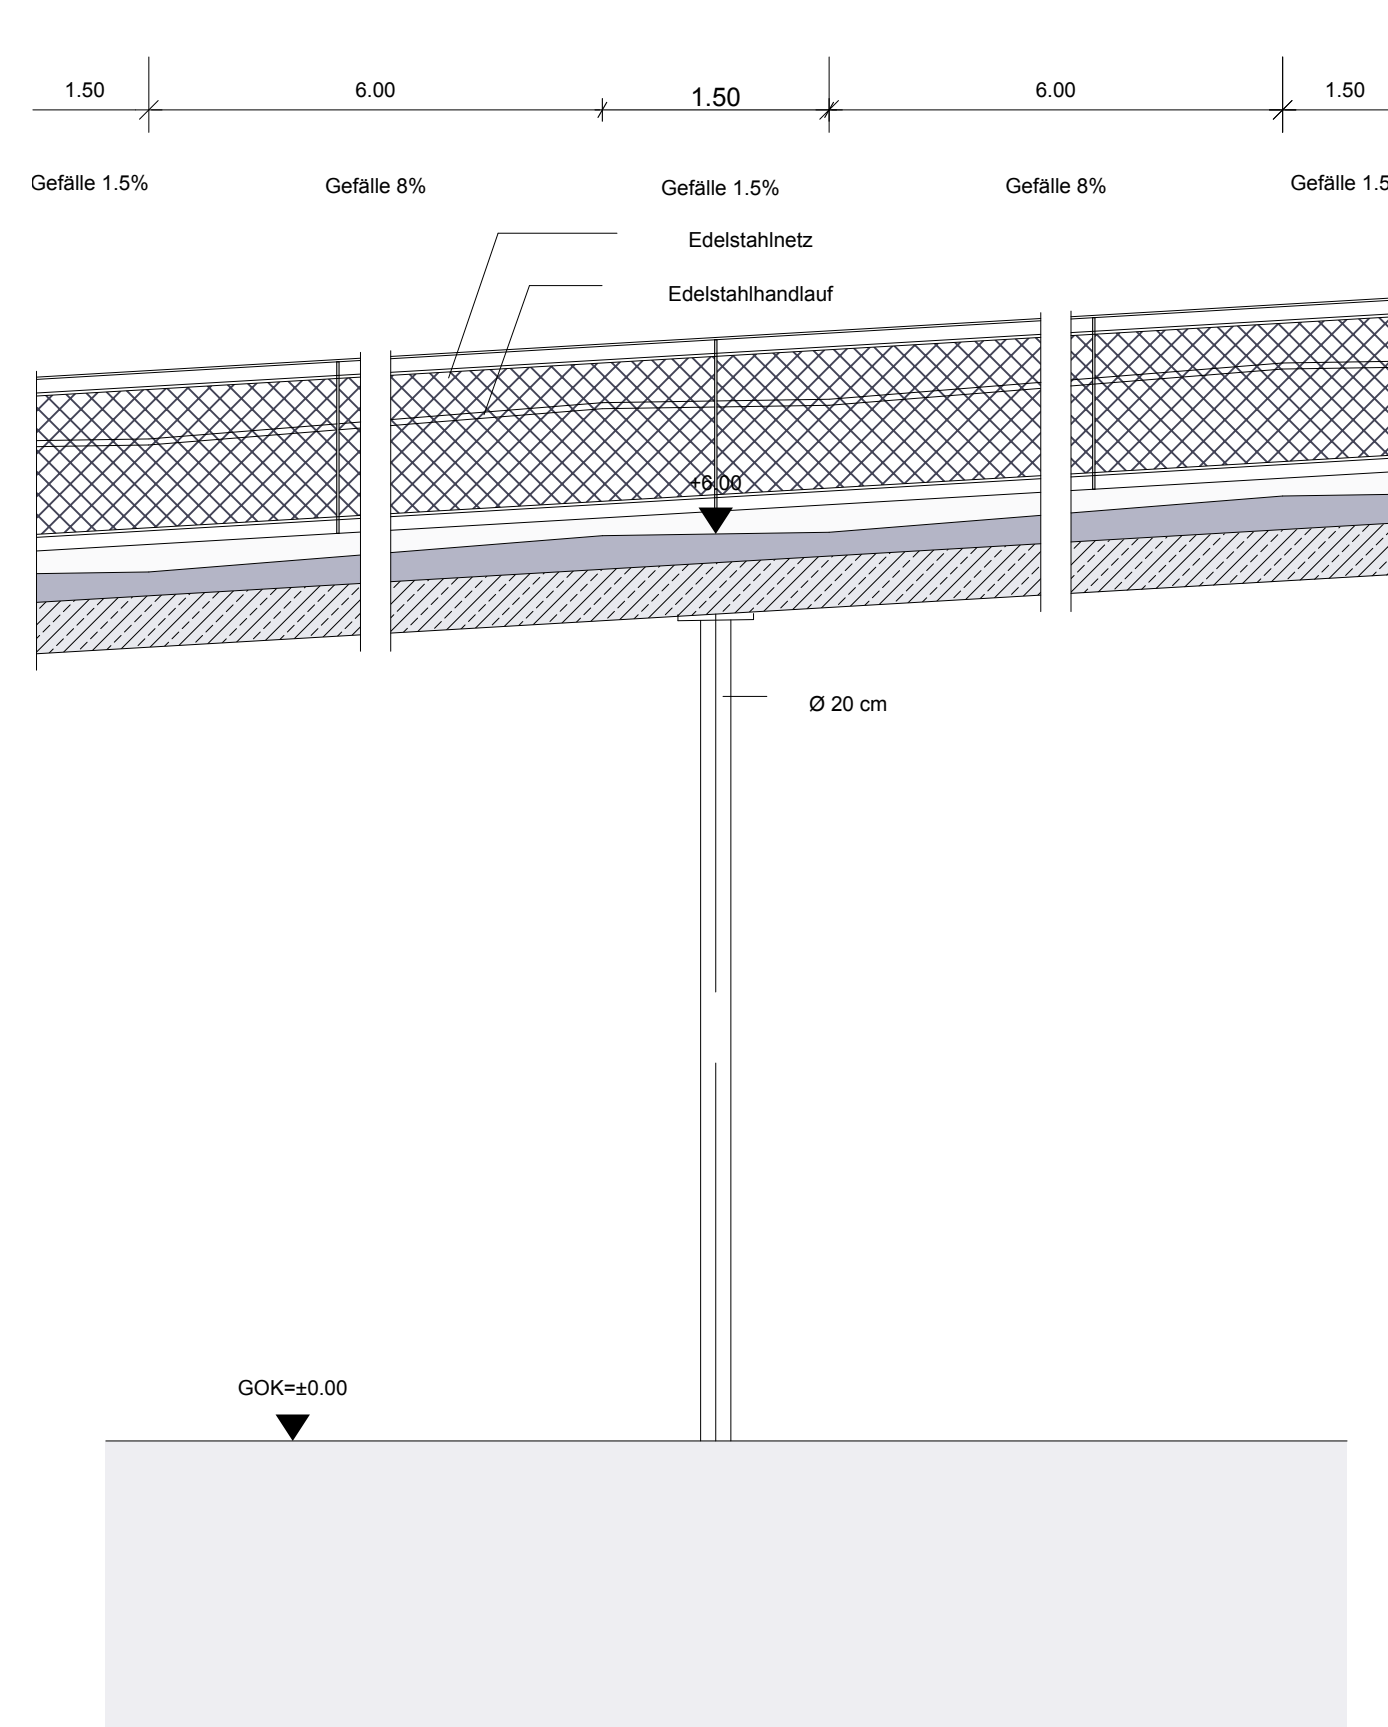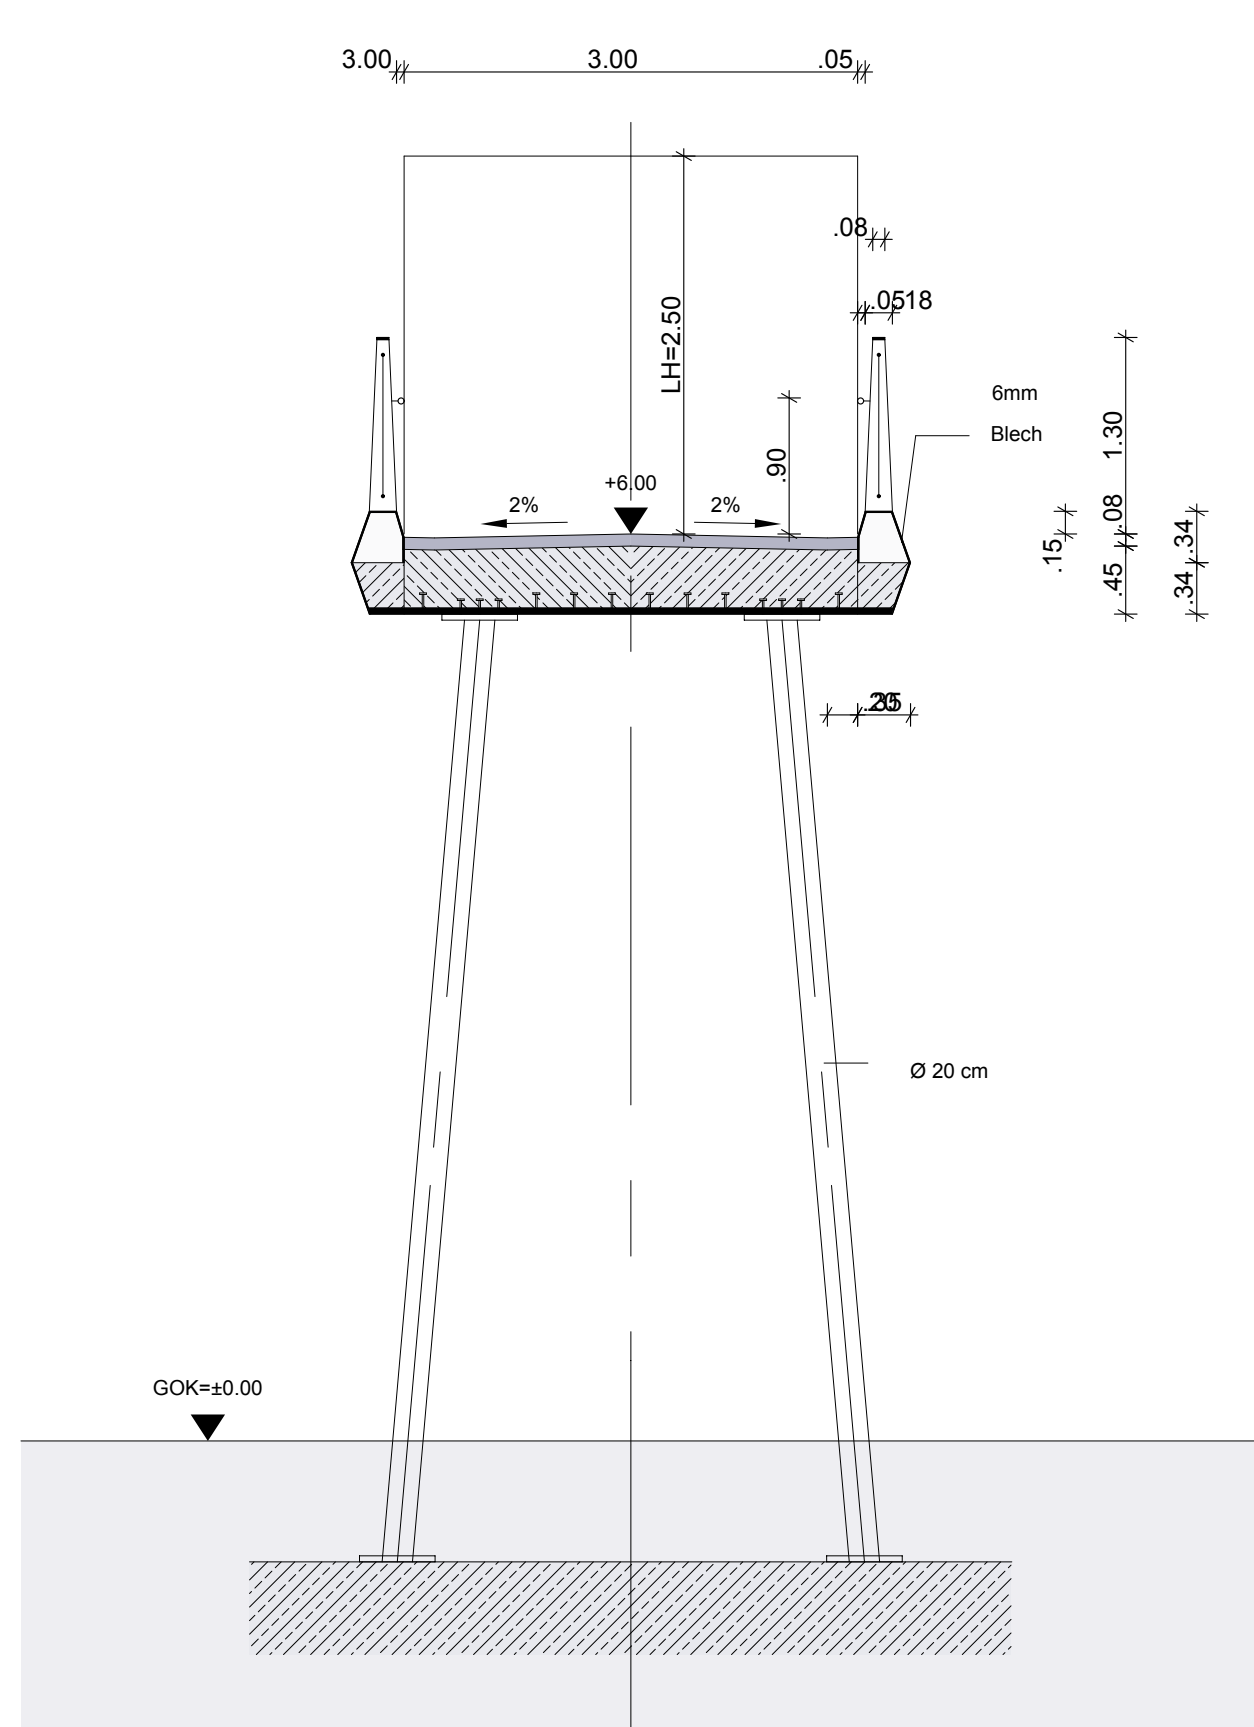

Mitte -> Viertelpunkt

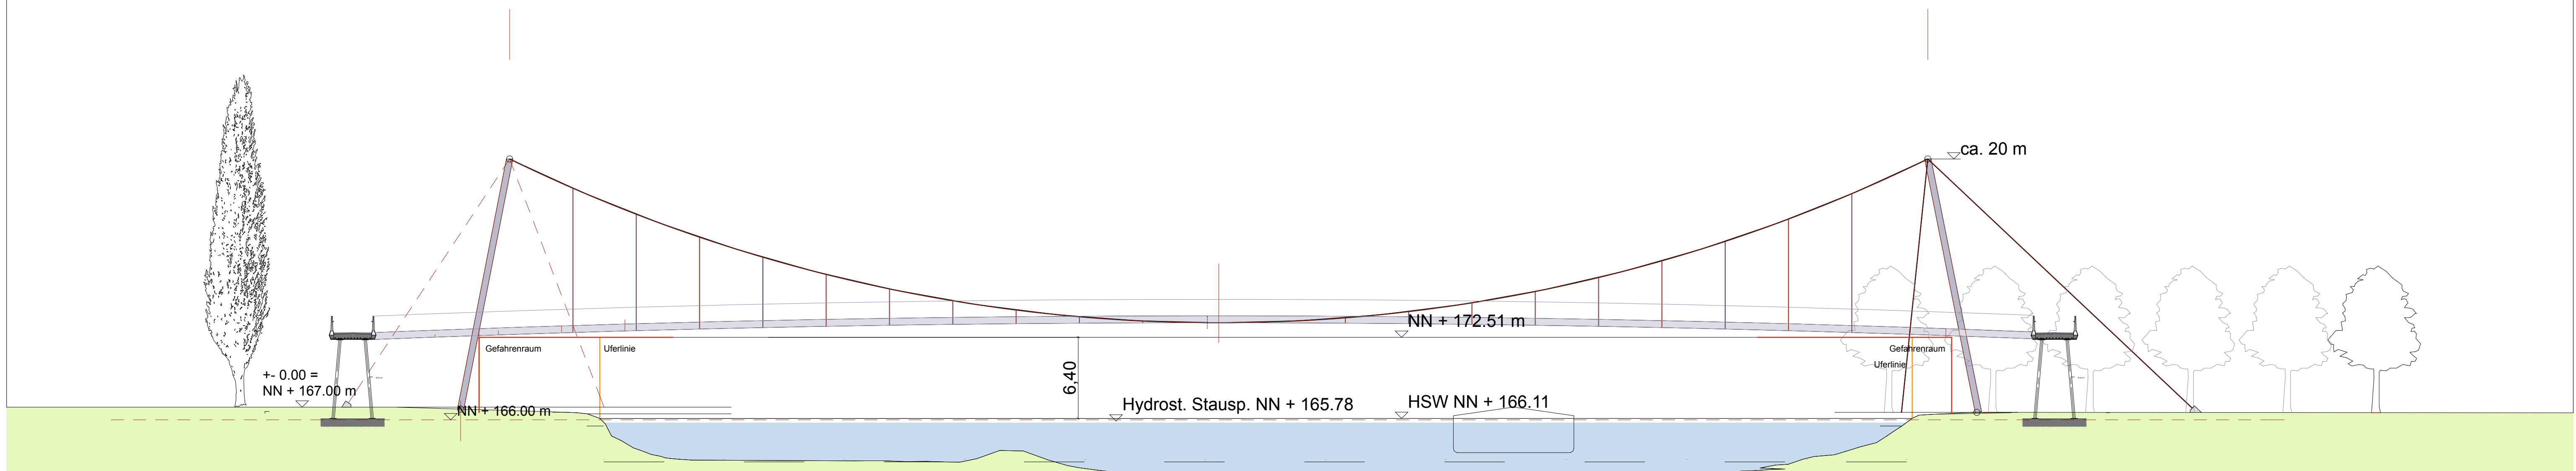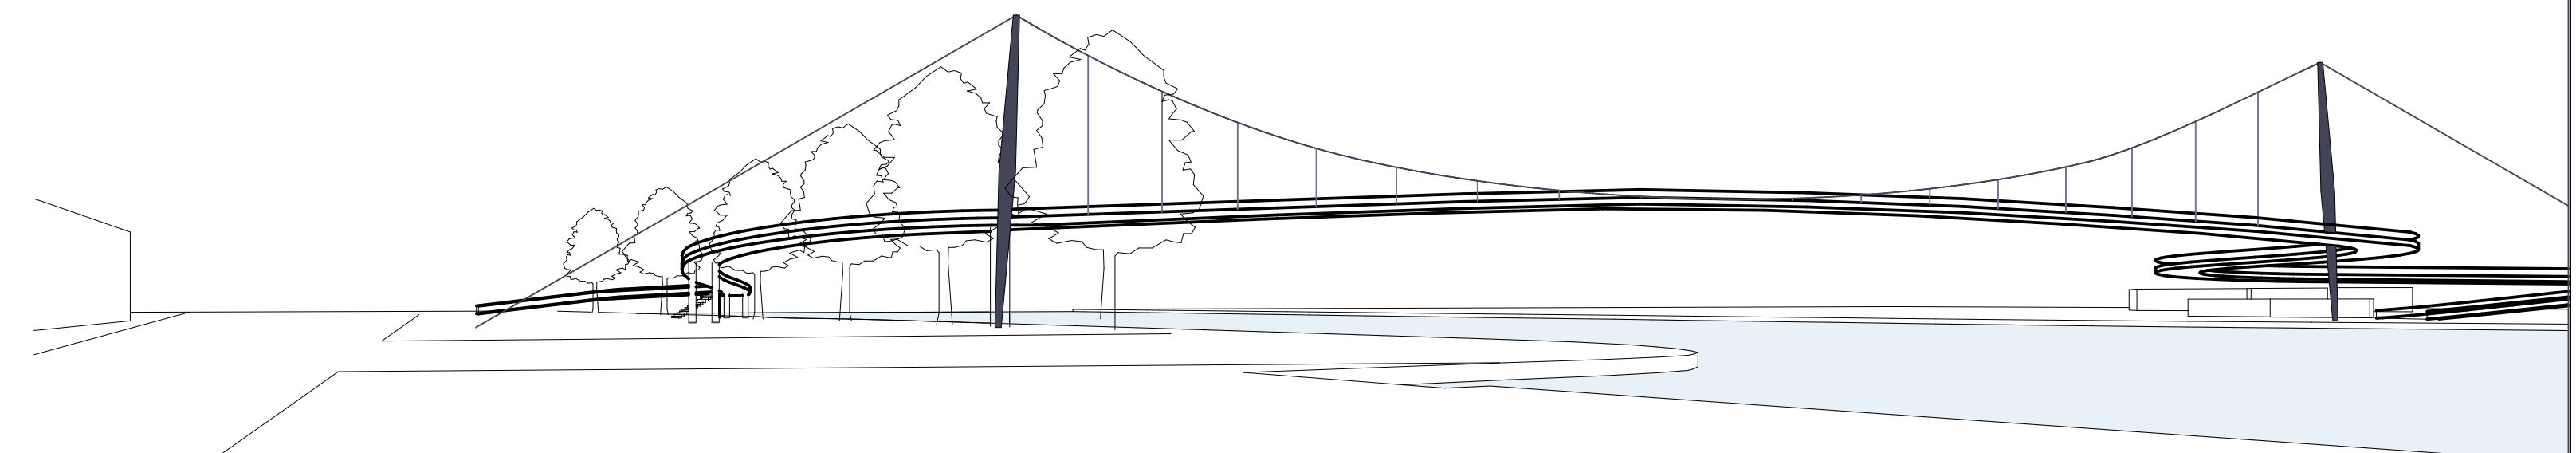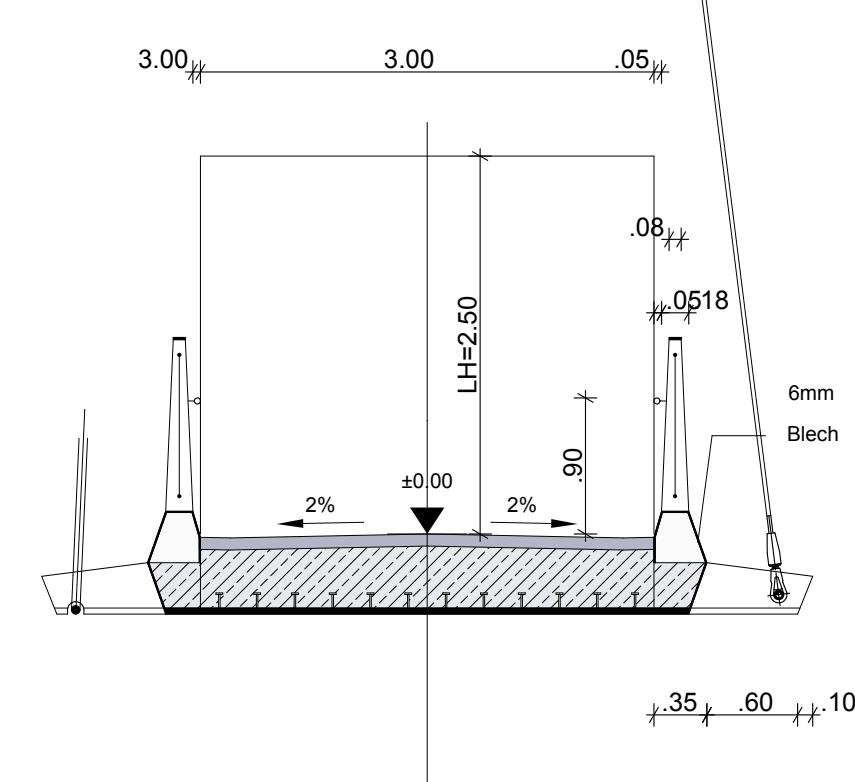

Ansicht M 1:250